

舗装工事についてお知らせ

日頃、土木工事につきまして、ご理解・ご協力を賜り厚くお礼申し上げます。

この度、富士市役所発注工事により、中央公園駐車場内にて舗装工事を施工することになりました。工事期間中駐車内を規制させていただきます。(歩行者は通行可)
公園利用者の皆様には大変ご迷惑をおかけしますが、ご協力をお願い致します。


記

1 工 事 期 間 令和8年8月3日～令和8年9月30日 (内25日間程度)

2 作 業 時 間 作業時間帯8:30～17:00 縁石・区画線工事 (土日は除く)

作業時間帯22:00～6:00 舗装工事 (土日は除く)

3 施 工 会 社 株式会社 一輝 昼夜TEL (0545)77-9357 担当 渡邊

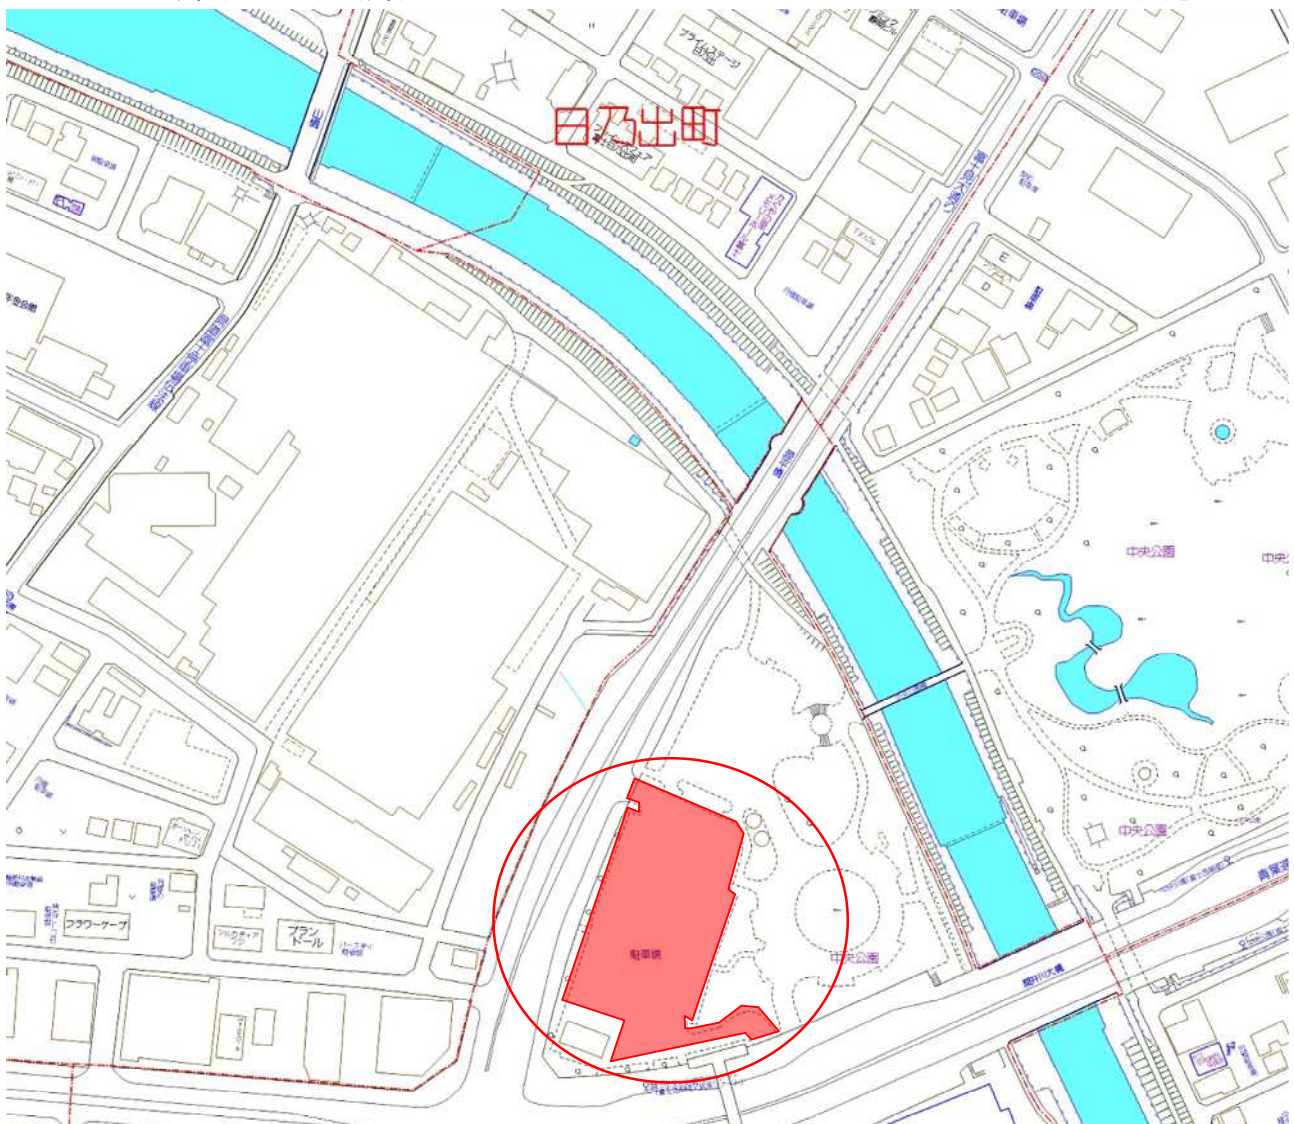

雨天の場合は順延となります



工事名	中央公園駐車場舗装補修工事			
図名	平面図	縮尺	1:500	
工事番号	図面番号	1	2	
工事箇所	富士市 葵原町 地所所属年度	令和 8 年度		
課長	調査	設計	測量	監理
富士市役所 都市整備部 みどりの課				