


富士市新環境クリーンセンター 循環啓発棟 平面図

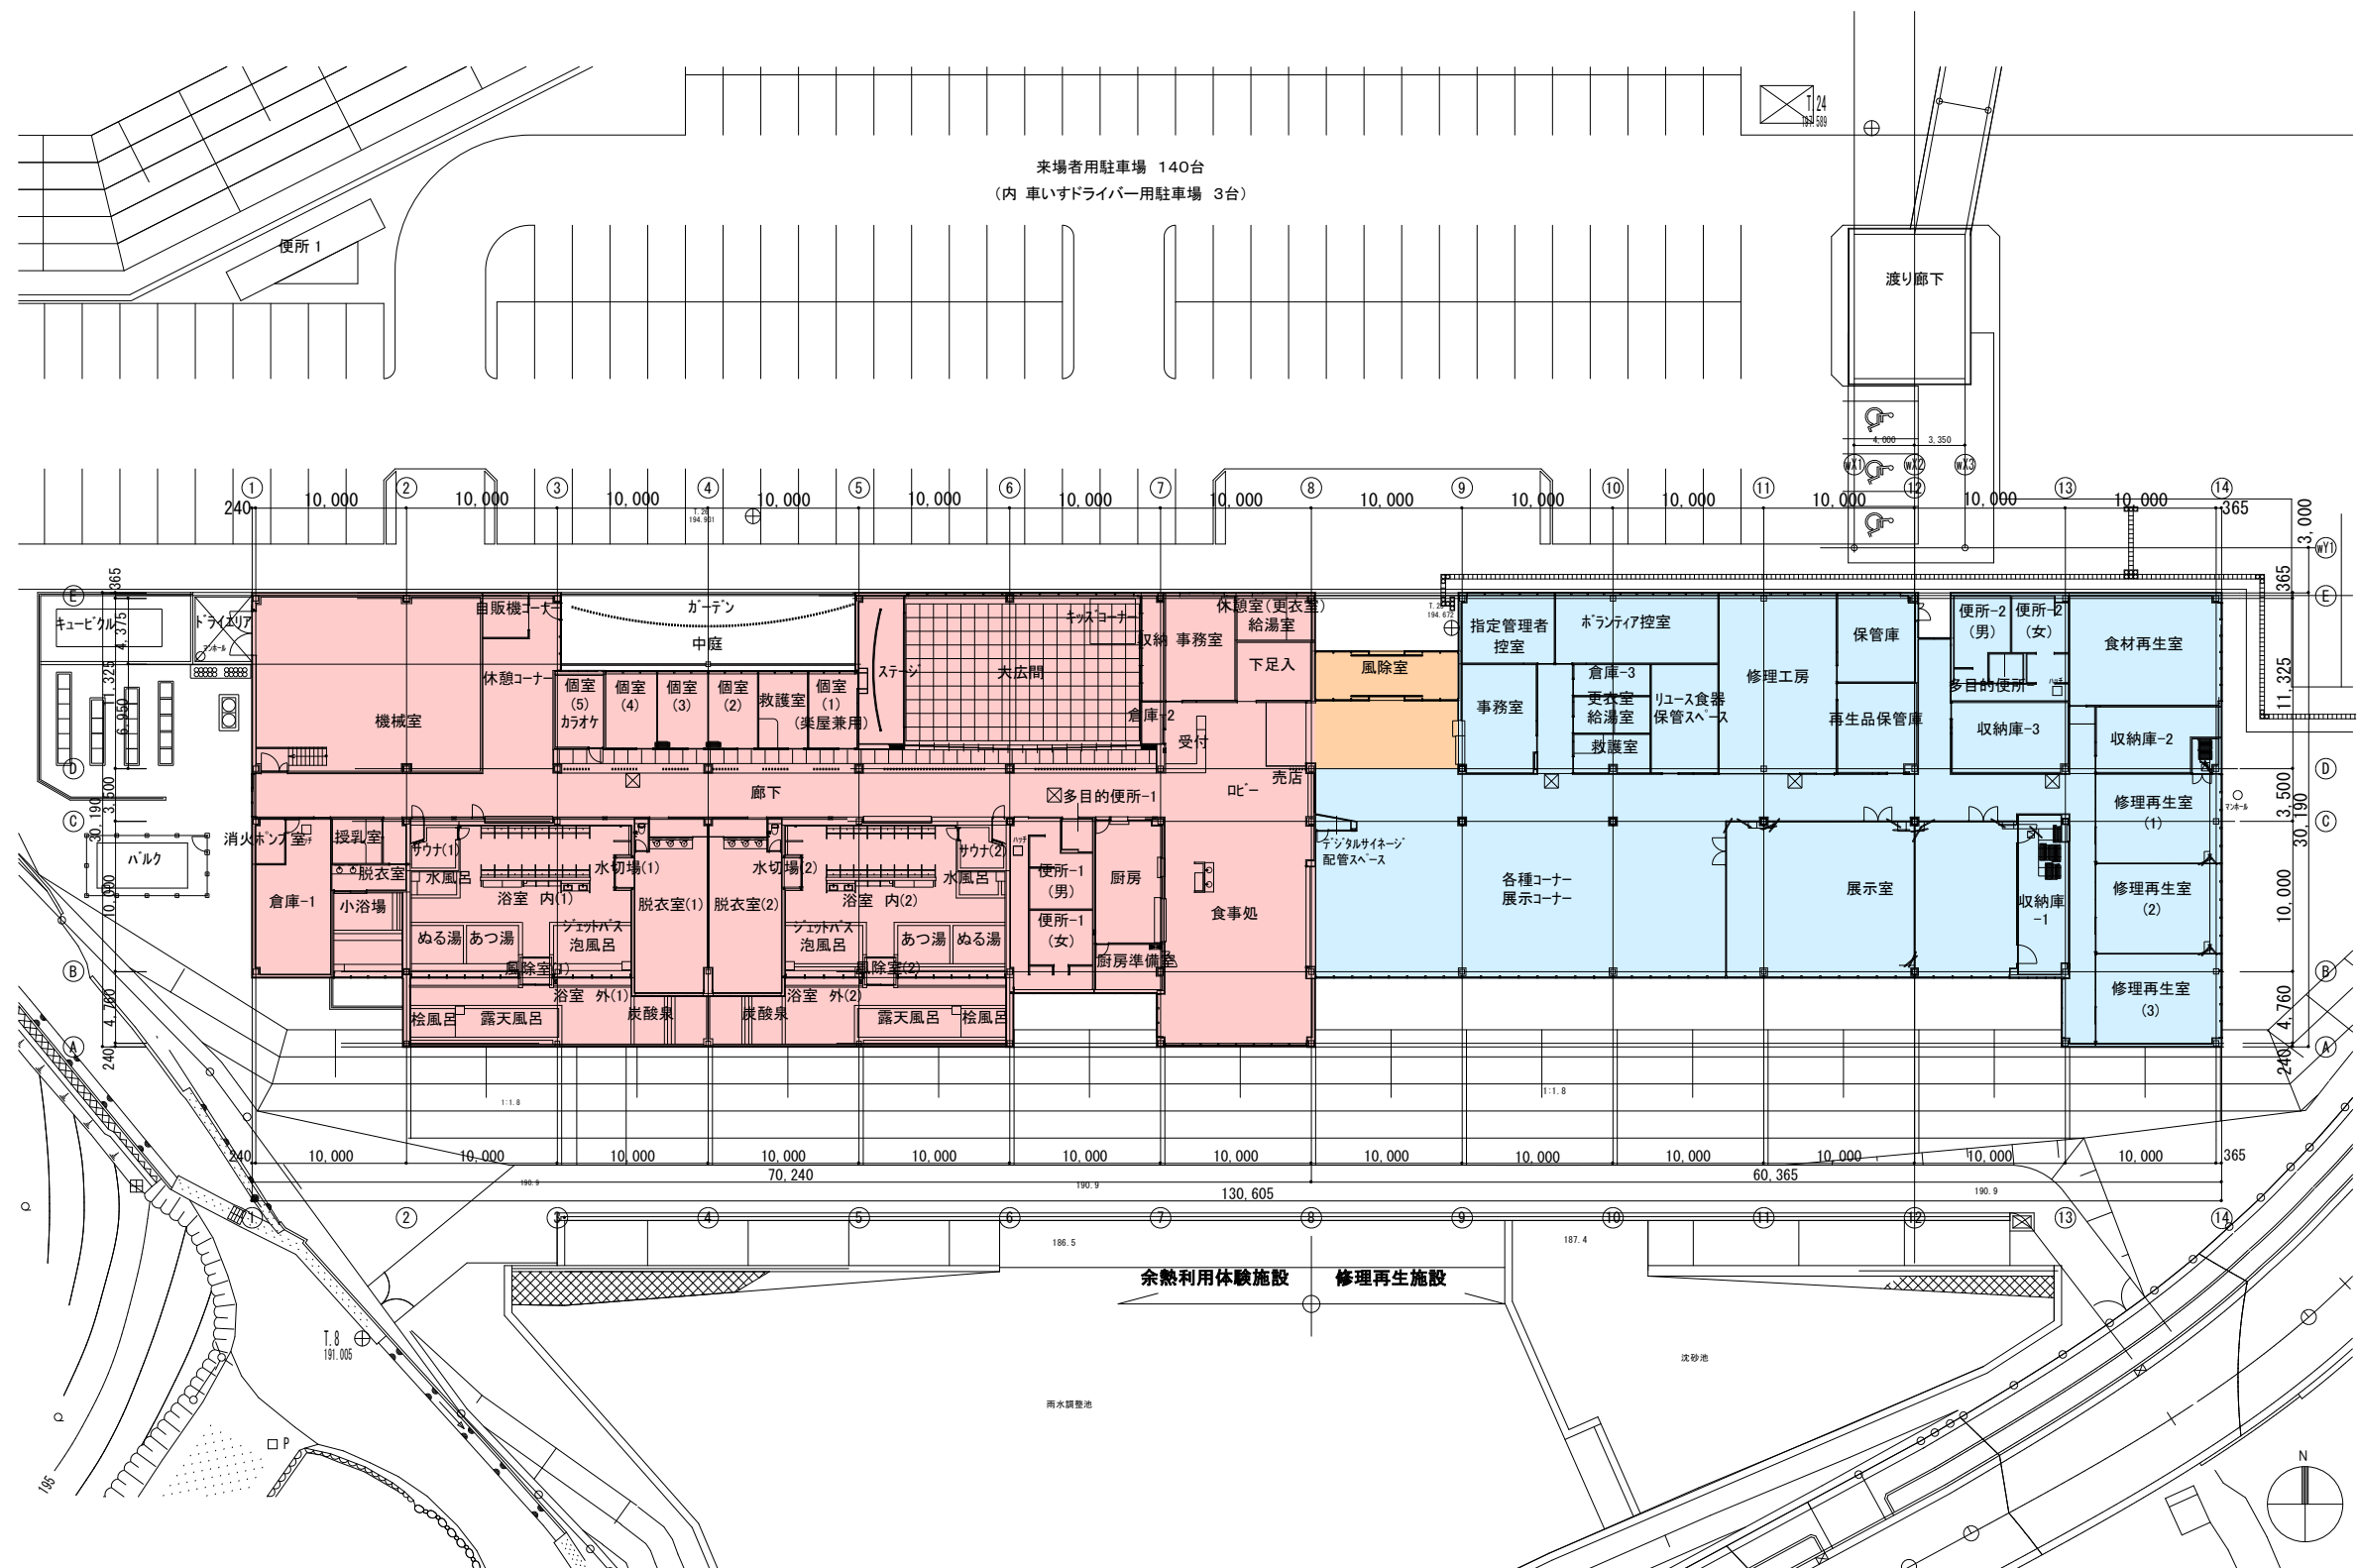

平面図 S=1/500