


別紙3 富士市都市公園(指定公園)管理区域図及び施設平面図

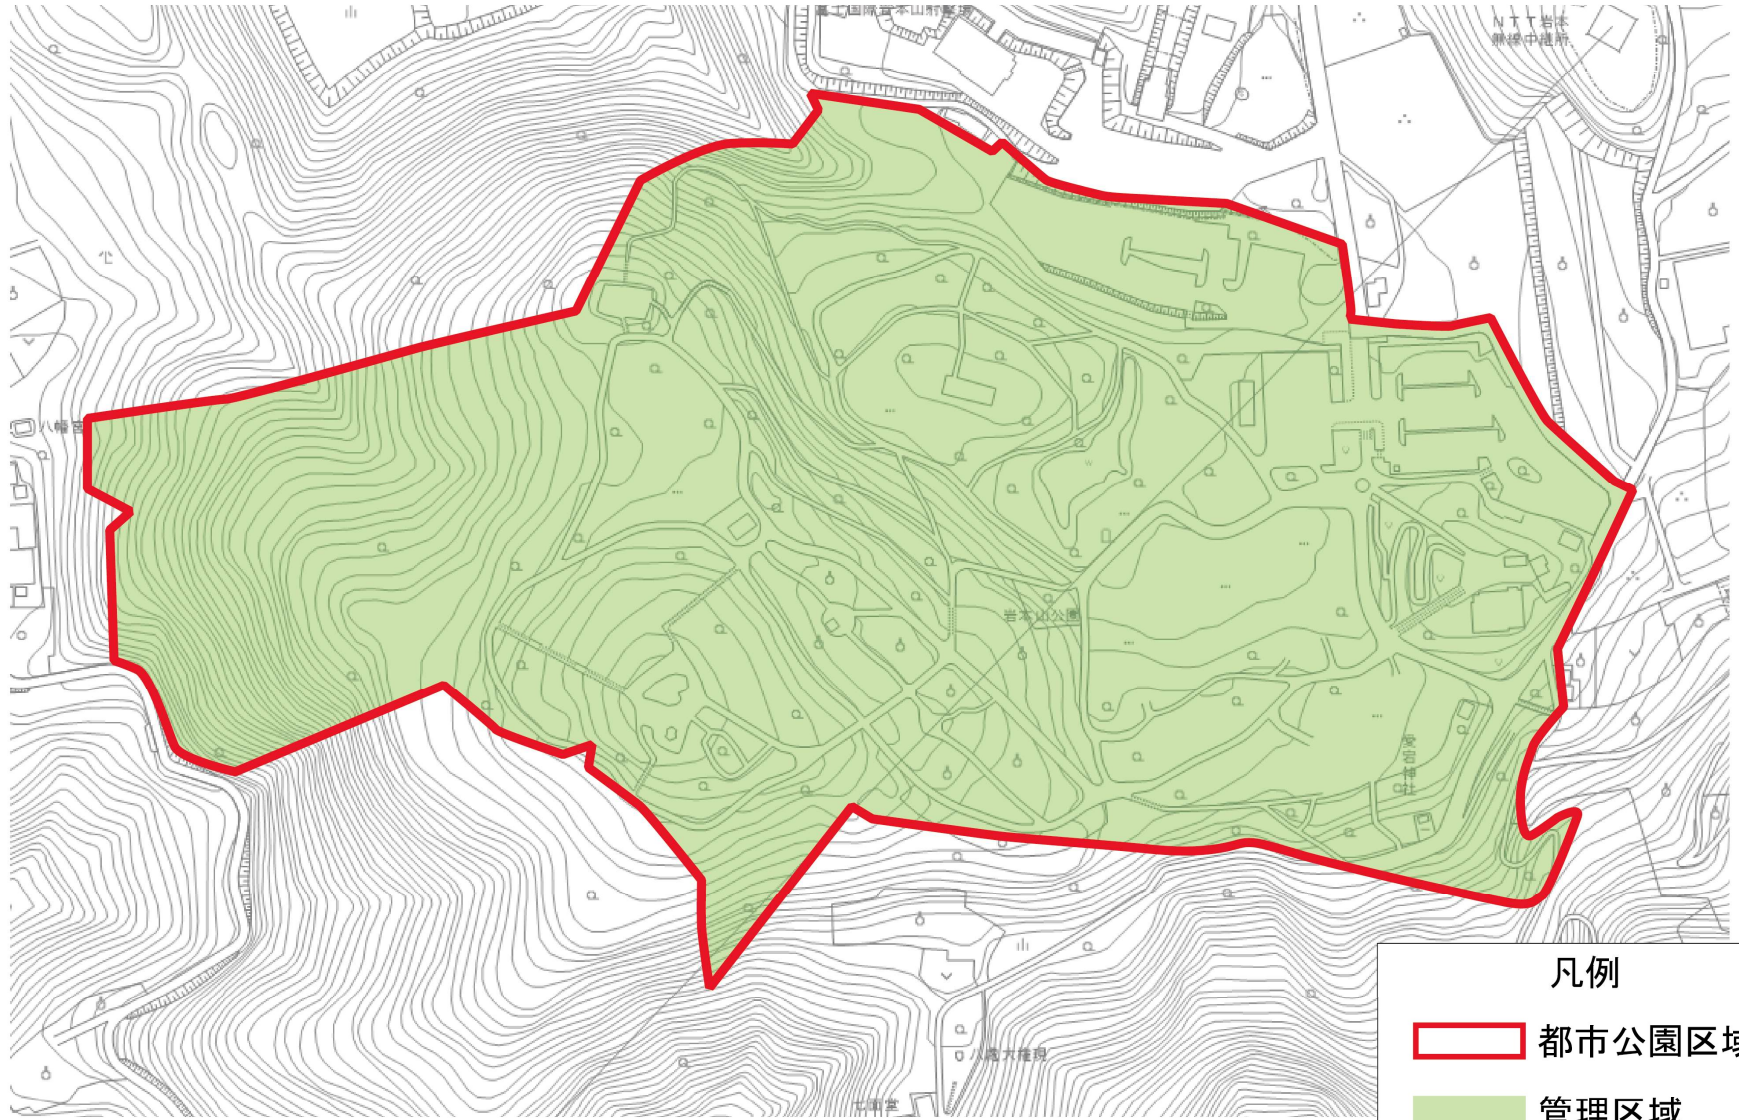

岩本山公園




広見公園



凡例

-  都市公園区域
-  管理区域

中央公園

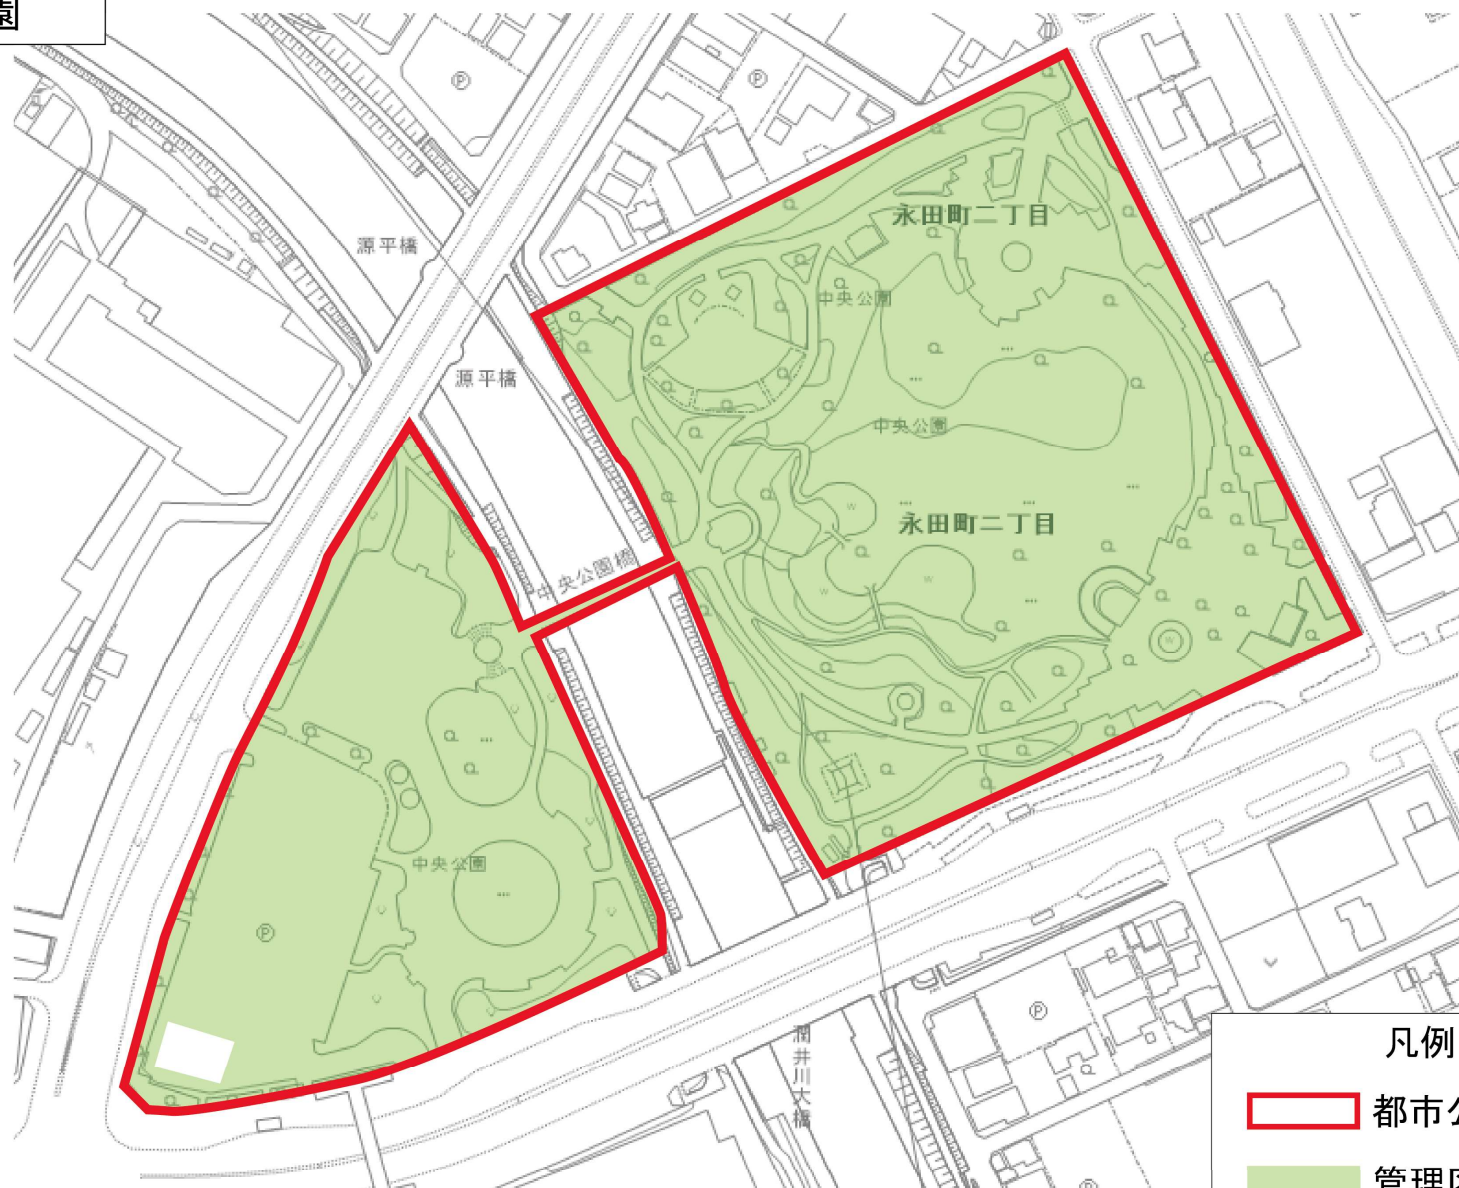

凡例

- 都市公園区域 (Urban Park Area) - Represented by a red outline.
- 管理区域 (Management Area) - Represented by a green fill.

富士西公園




凡例

 都市公園区域

 管理区域

湧水公園

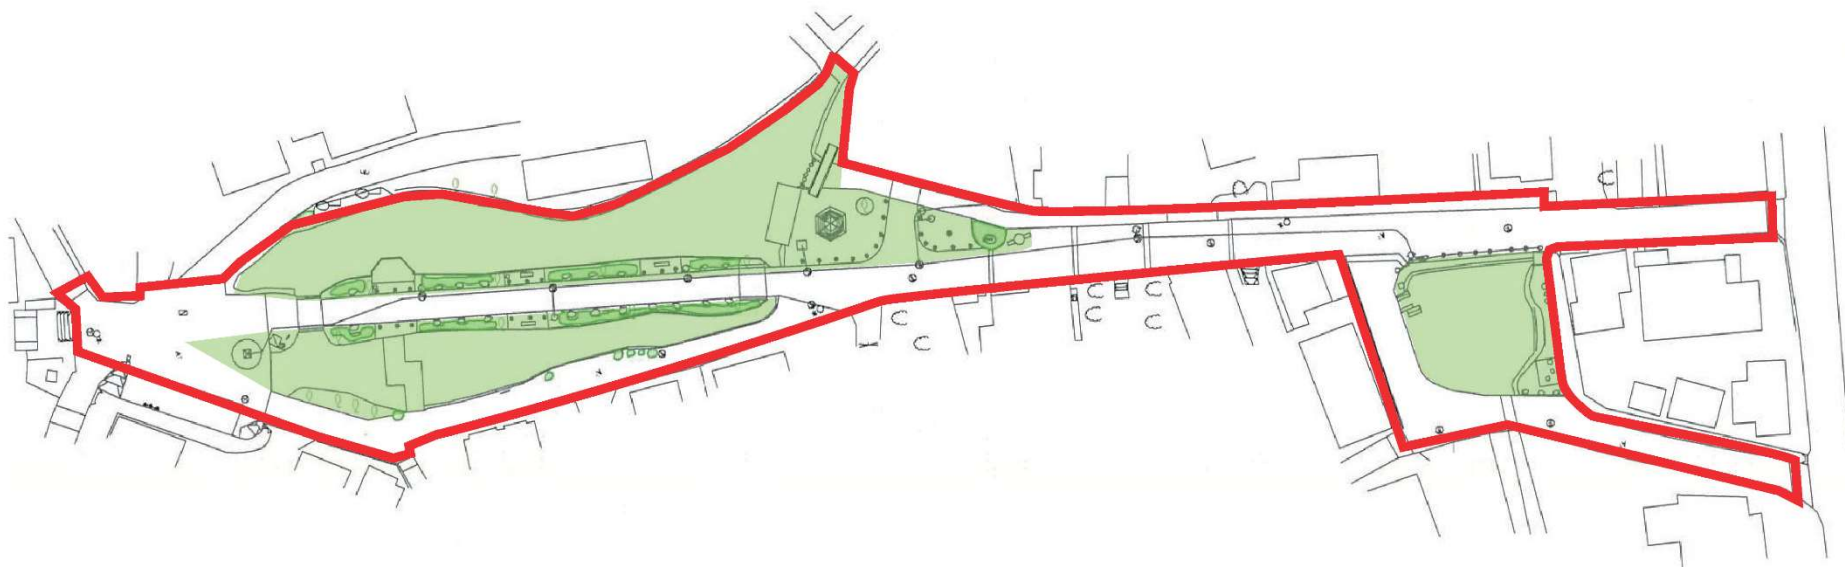


凡例

 都市公園区域

 管理区域

富士と港の見える公園

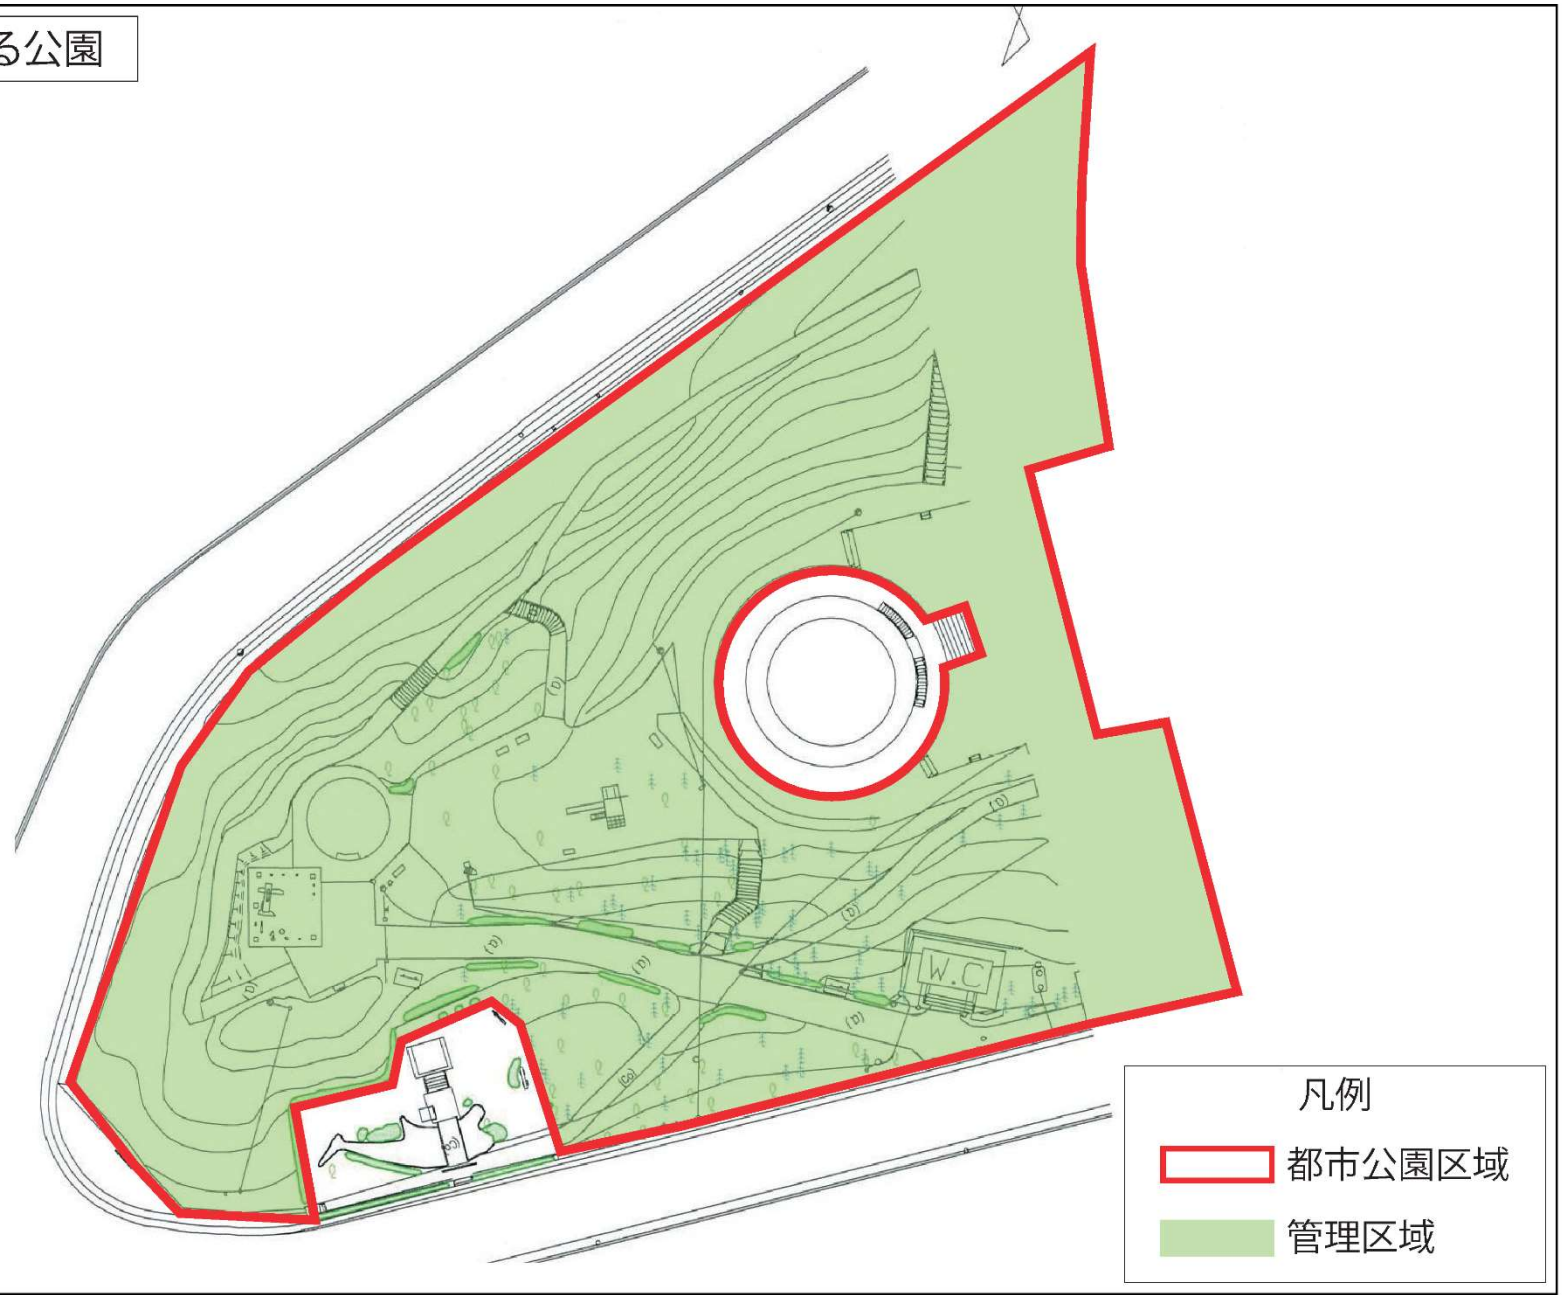

善得寺公園




凡例

 都市公園区域

 管理区域

原田湧水池公園

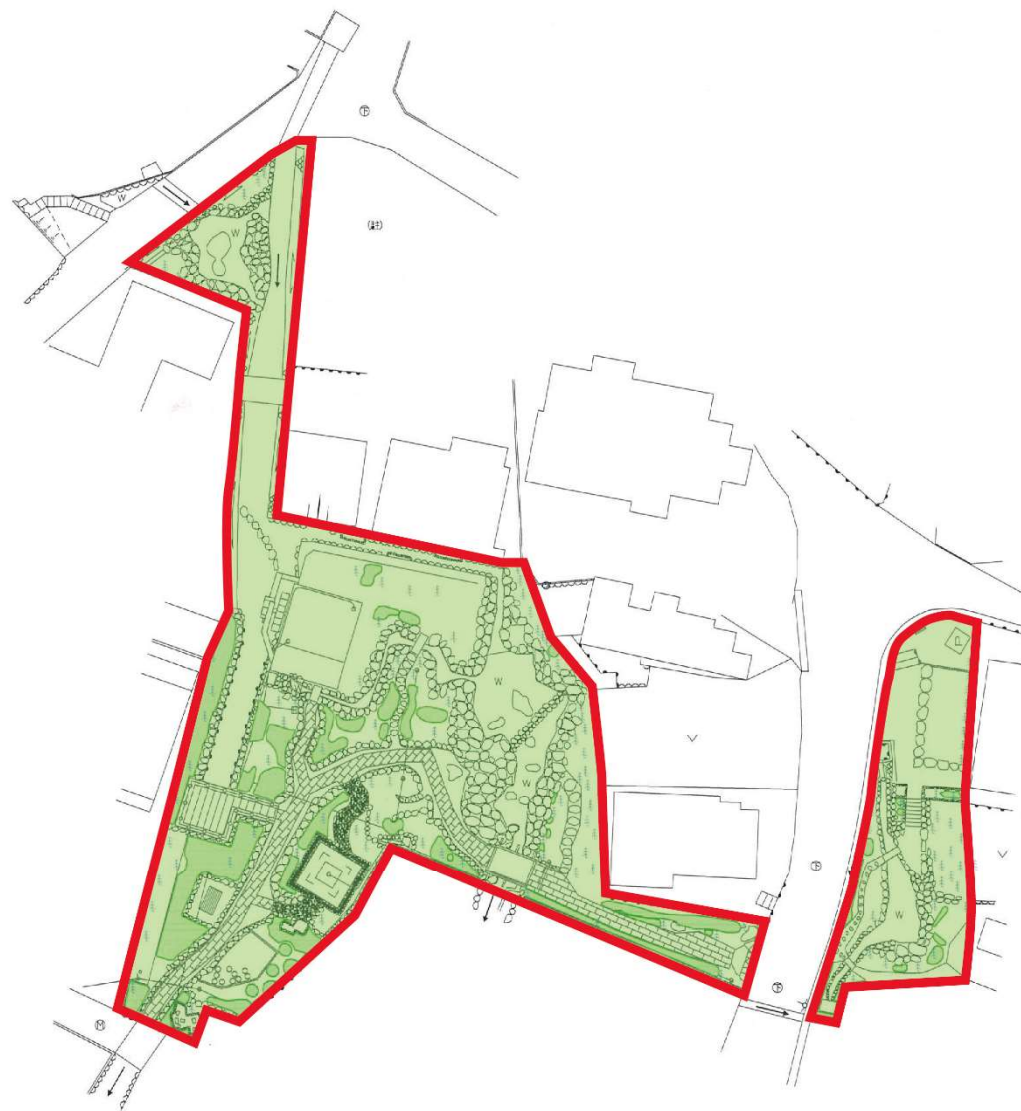


凡例

 都市公園区域

 管理区域

入道樋門公園

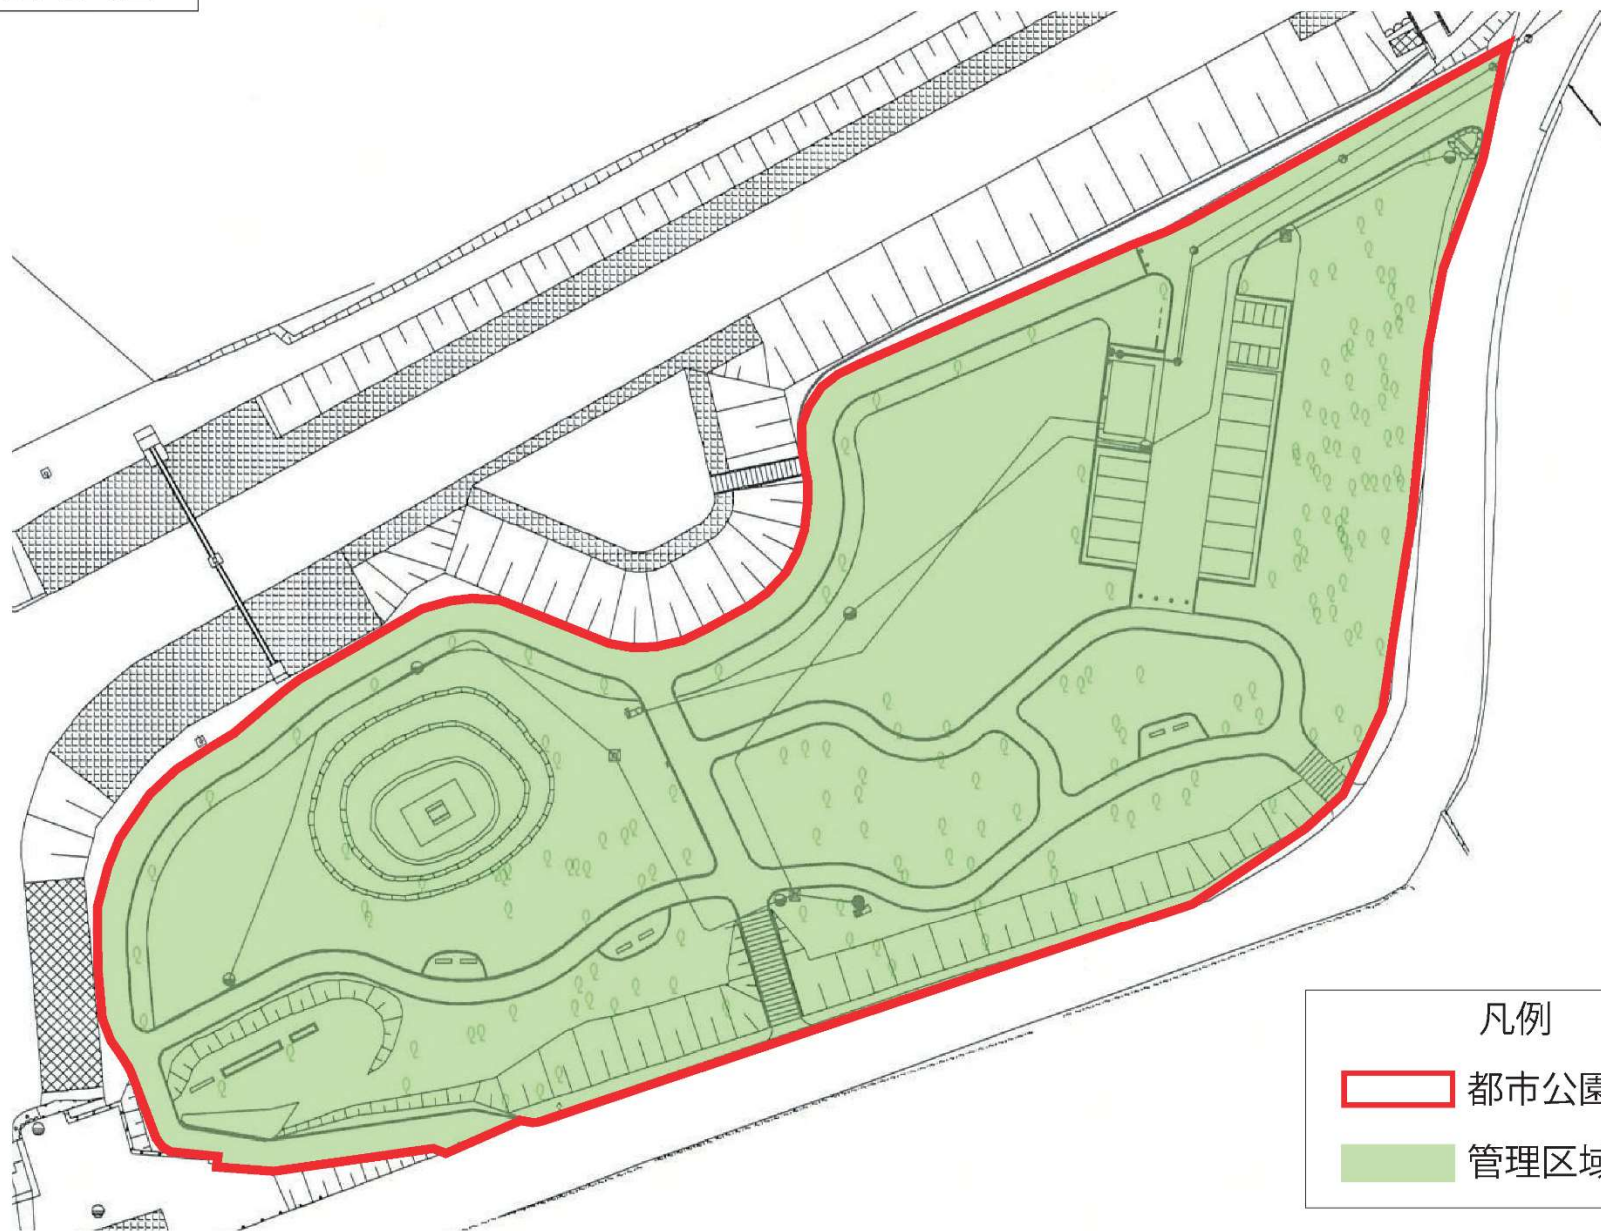

原田公園



凡例

 都市公園区域

 管理区域


浮島ヶ原自然公園



凡例

- 都市公園区域
- 管理区域

浮島沼つり場公園

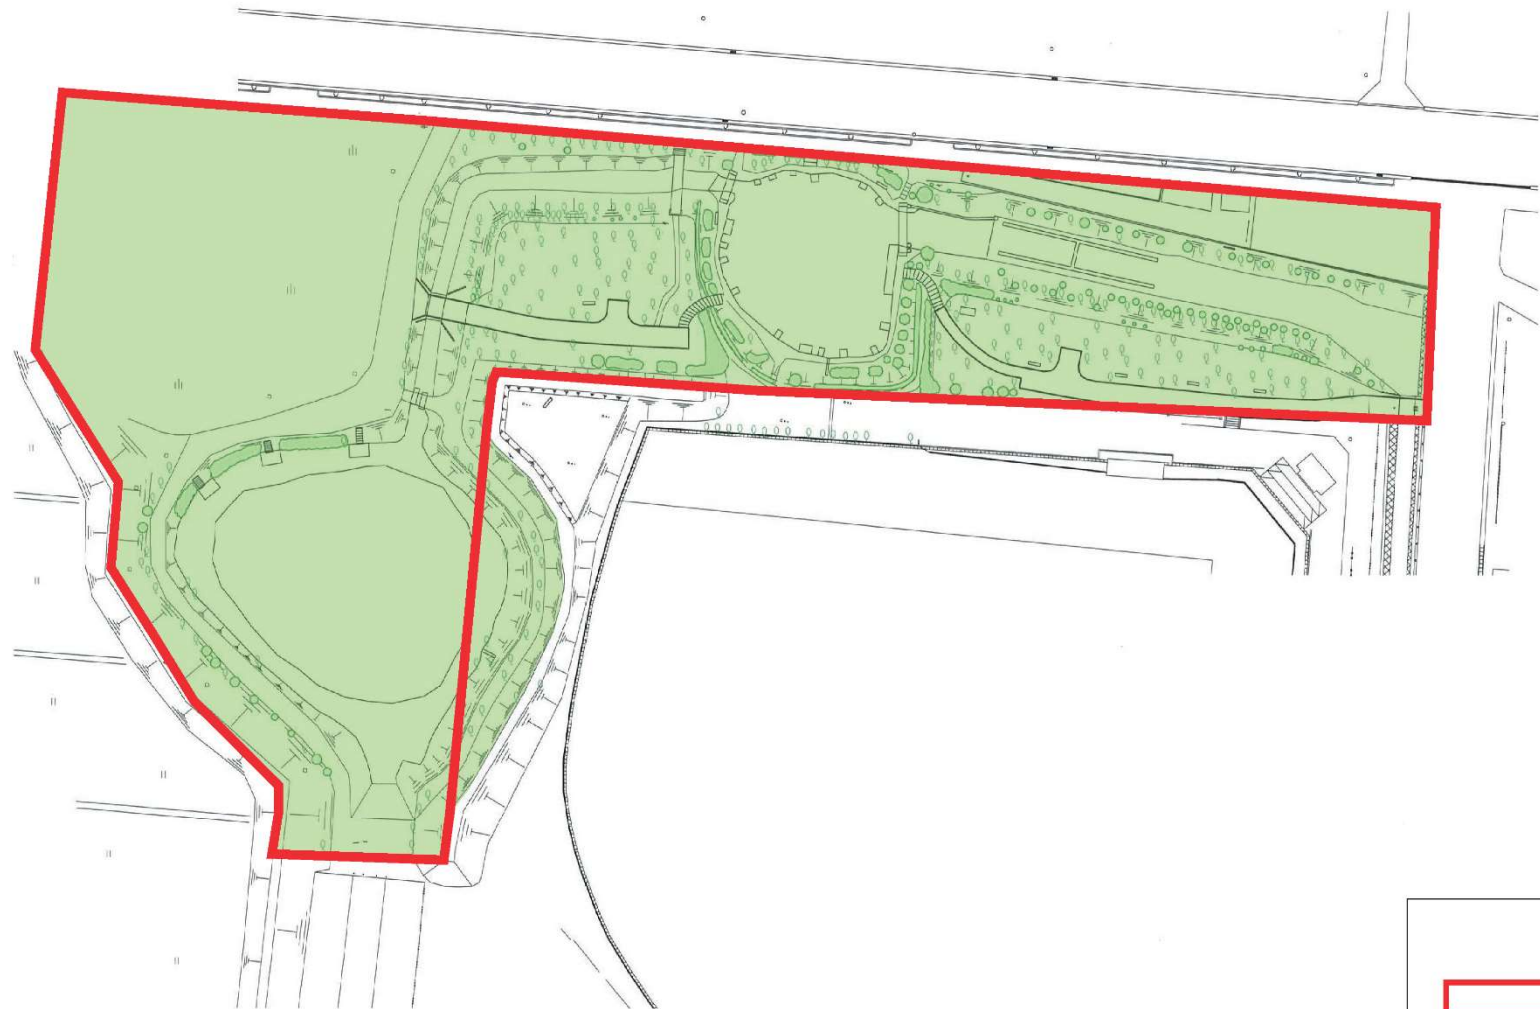


凡例

 都市公園区域

 管理区域

新通町公園

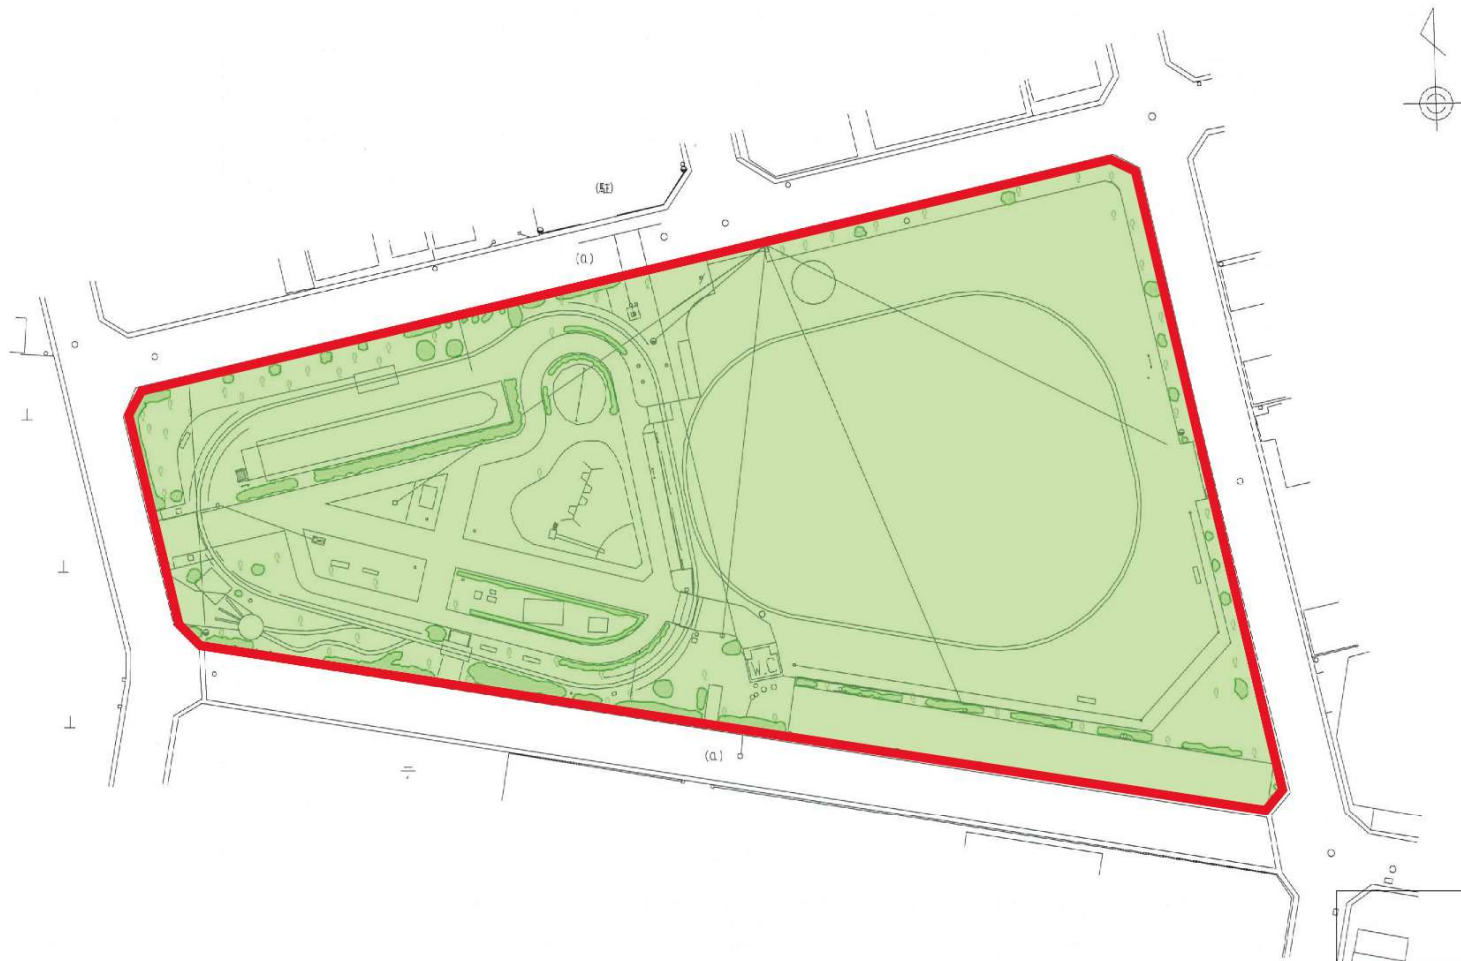

凡例

-  都市公園区域
-  管理区域

南町公園



凡例

 都市公園区域

 管理区域

竹採公園



鎧ヶ渚親水公園



凡例

 都市公園区域

 管理区域

かがみ石公園



凡例


都市公園区域

管理区域

入山瀬公園




凡例

 都市公園区域

 管理区域

岩本山公園レストハウス
1階平面図

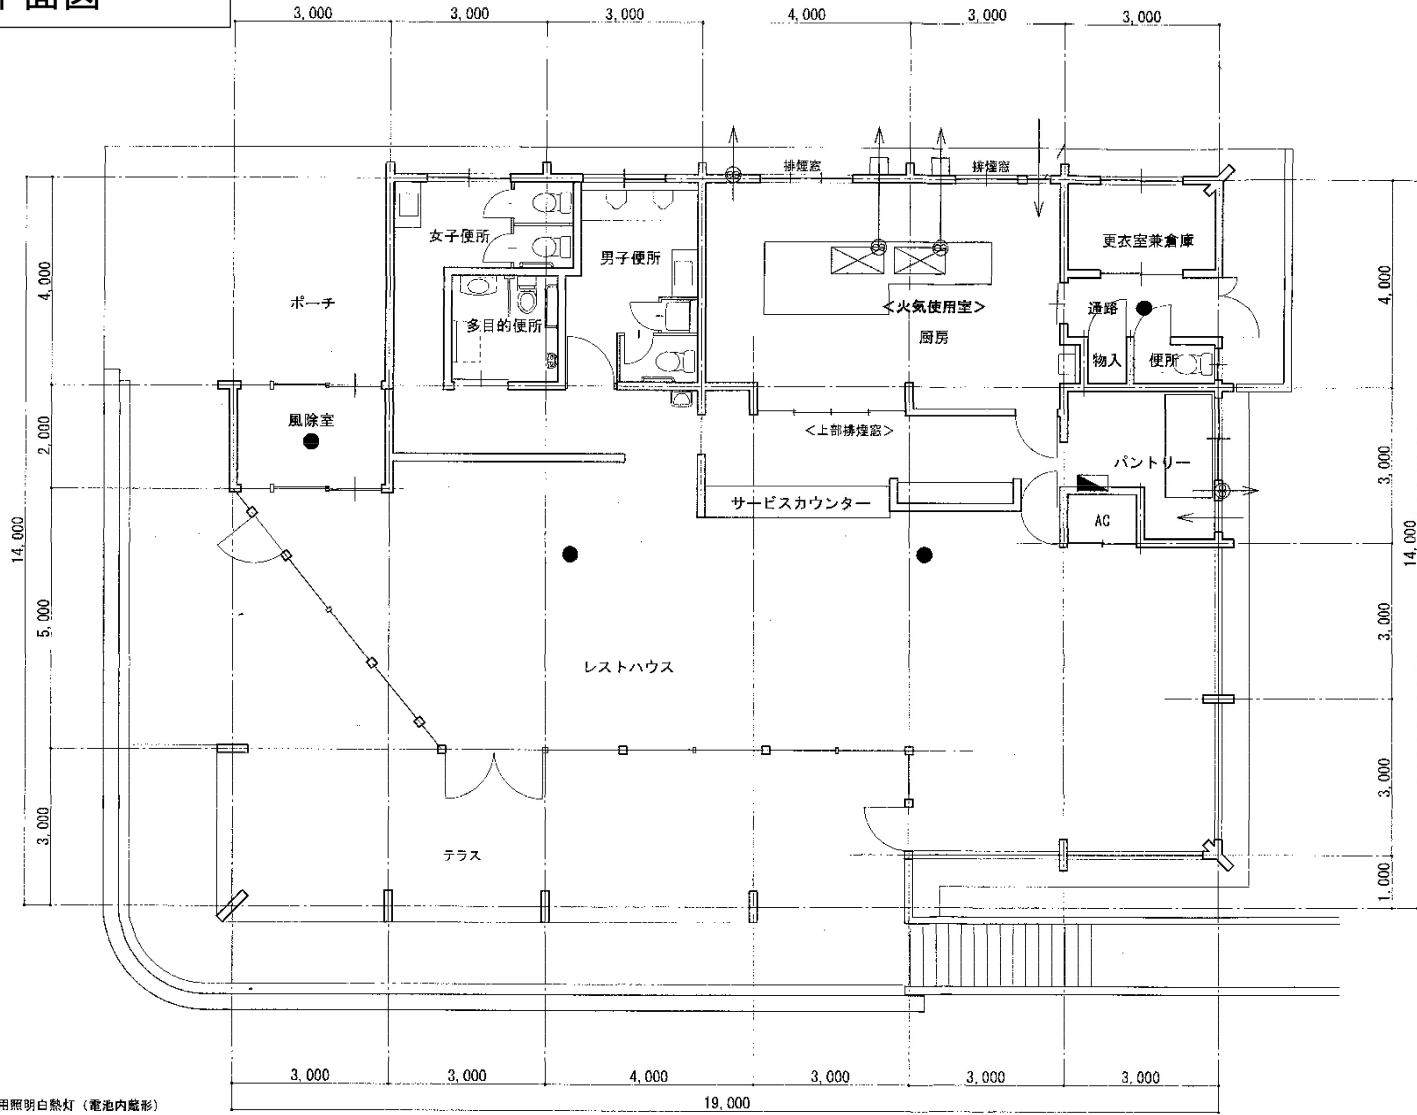


- 非常用照明白熱灯 (電池内蔵形)
- ⊗ 換気扇
- ☒ フード付換気扇
- ① 写真番号

1階平面図 1/100

岩本山公園
管理棟兼公園便所


平面図

S=1:30

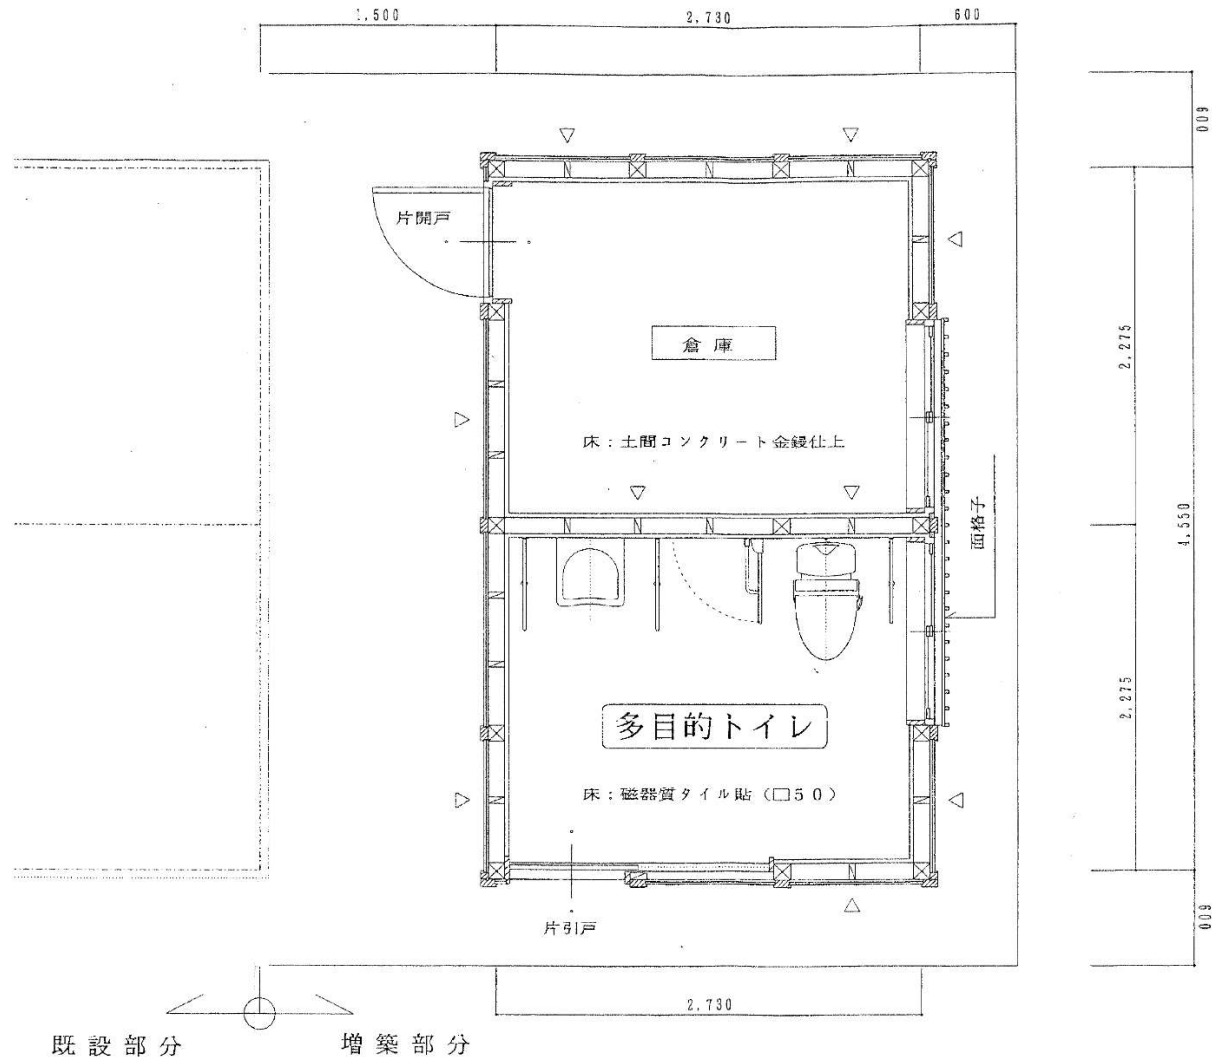


△ : 筋違い(90×45)の位置を示す

中央公園
管理棟

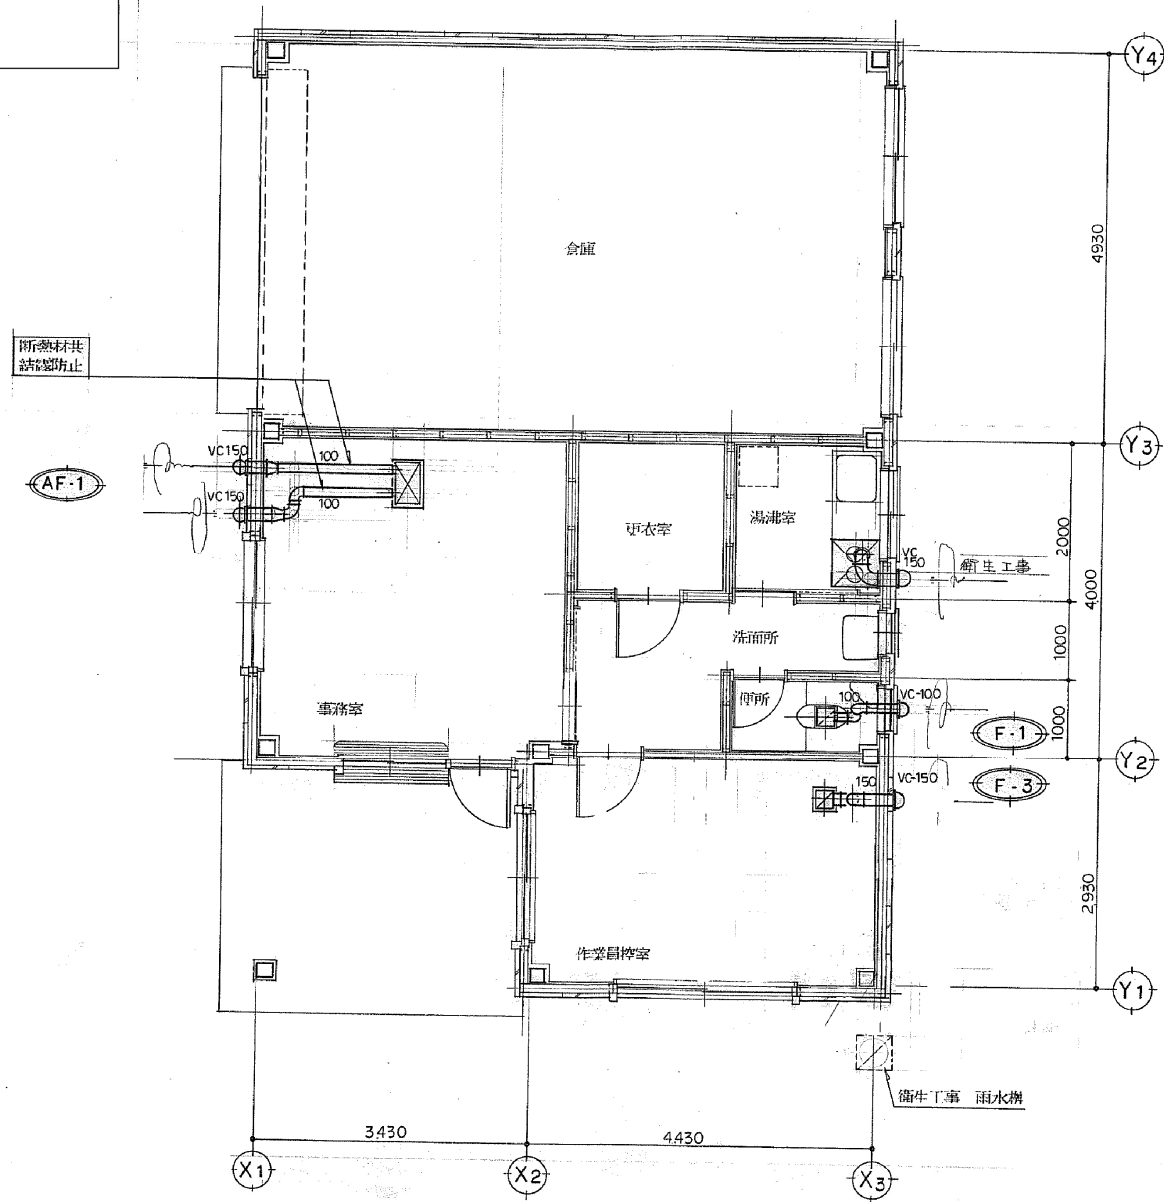

1 階 平面配置図 S1:50

富士西公園 管理棟

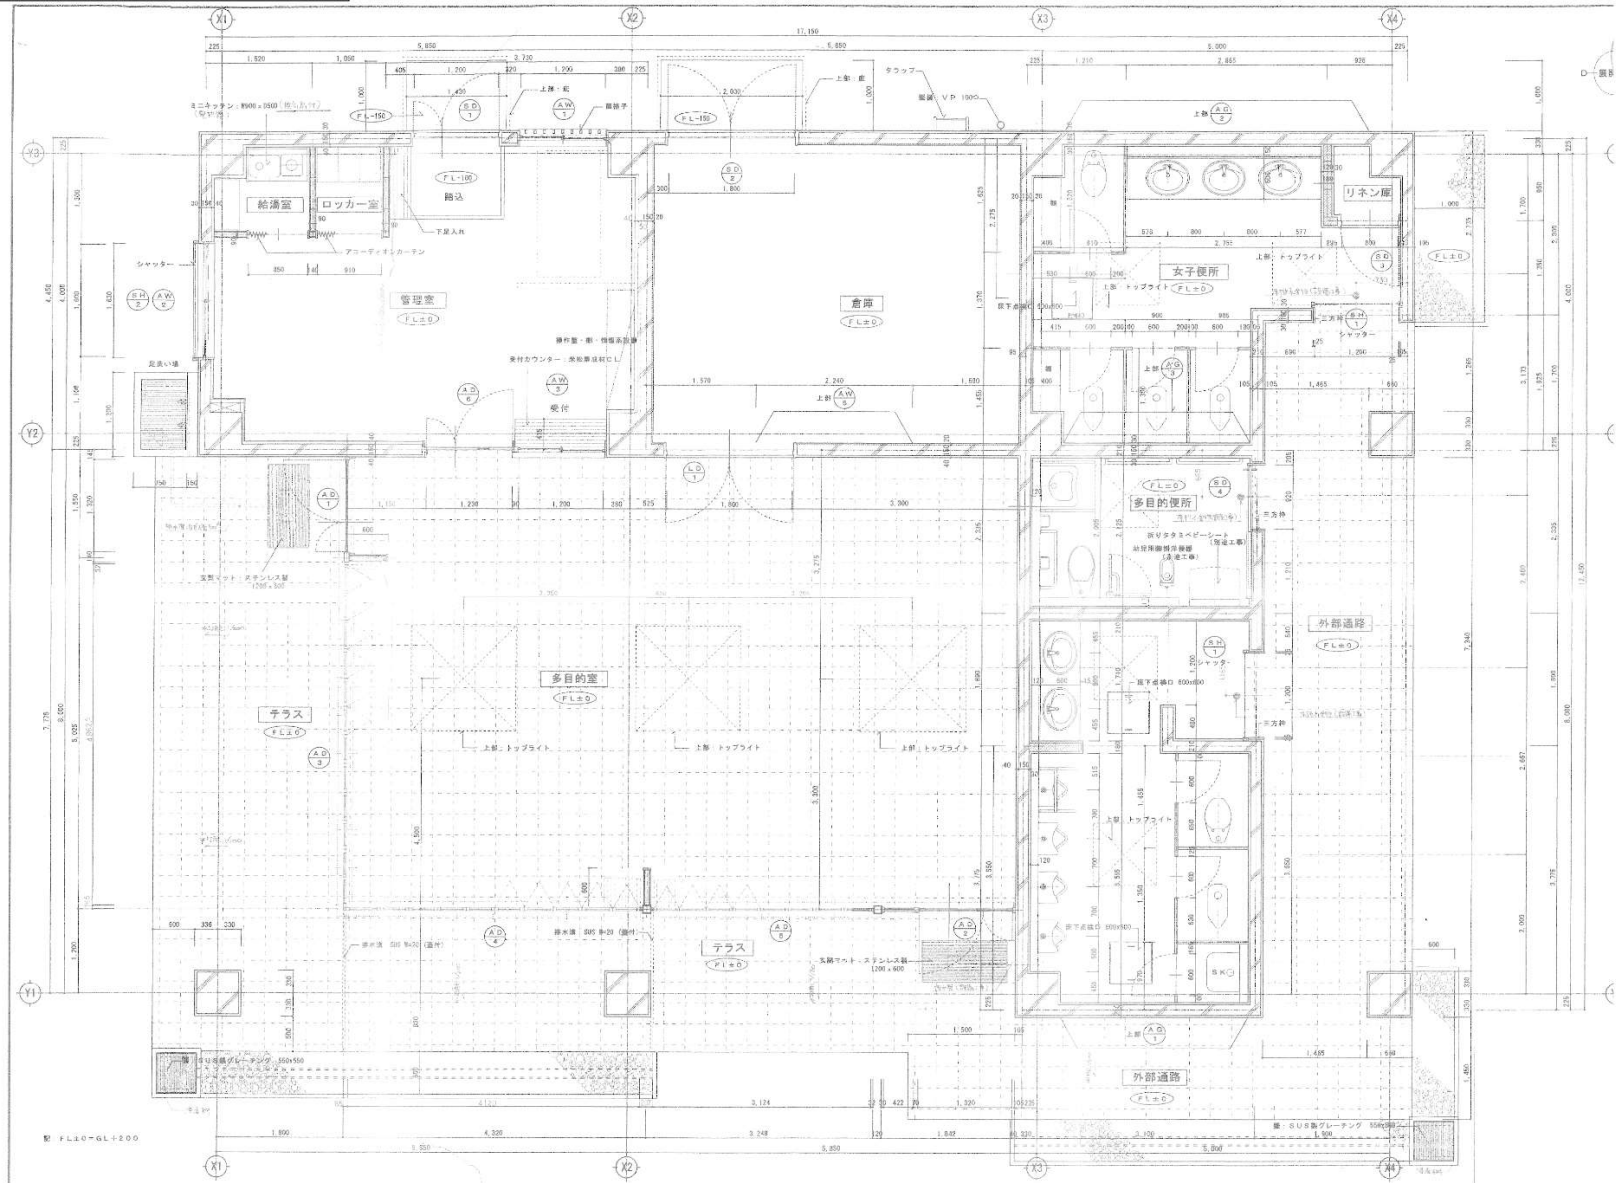

浮島ヶ原自然公園 管理棟

