
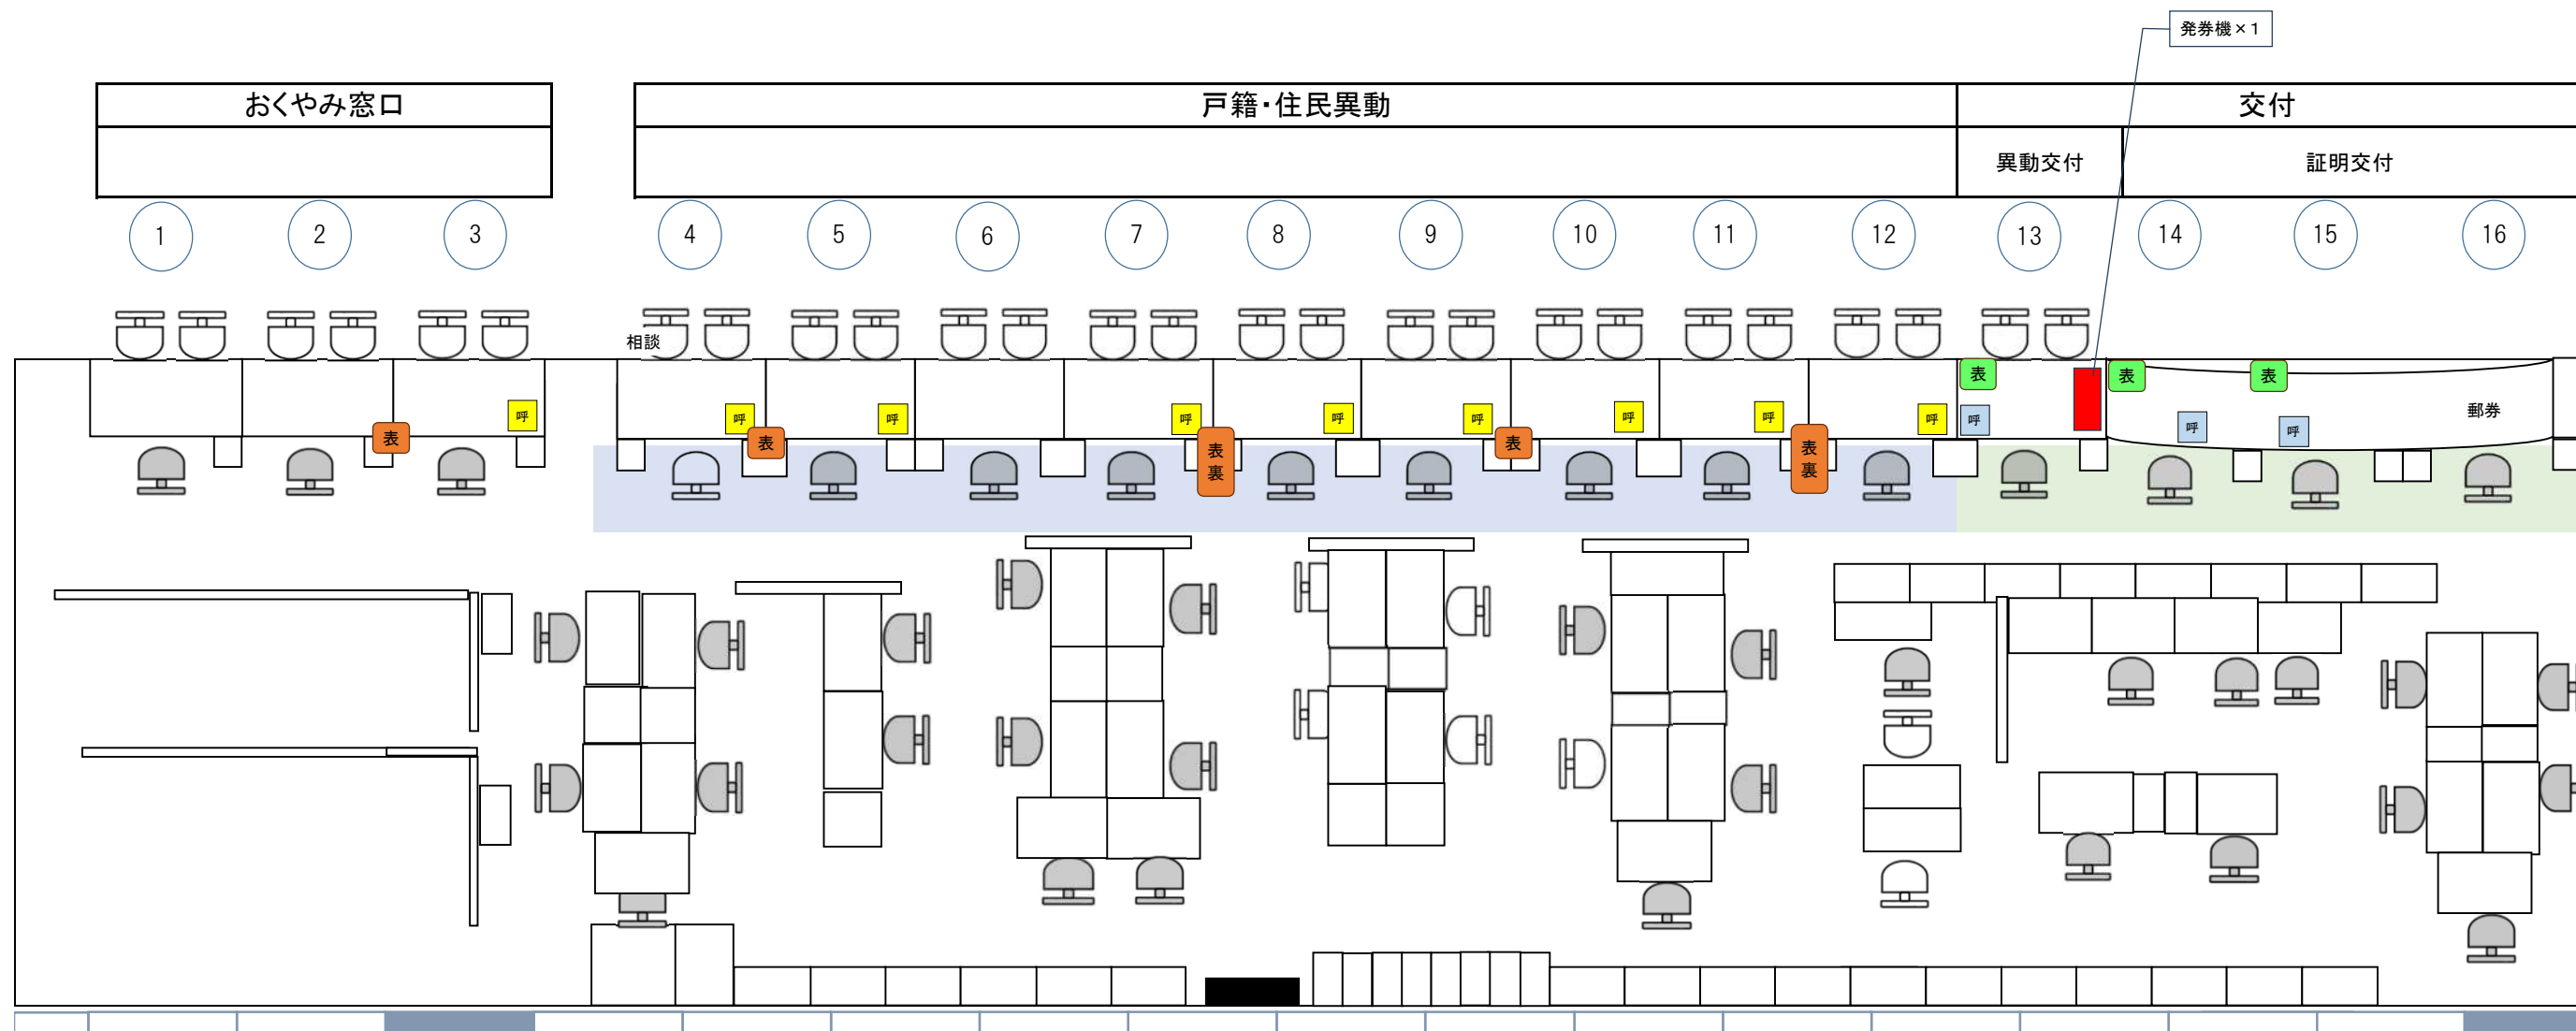


市民課（2F）レイアウト図

凡 例

- 市民用発券機 × 3
- 職員用発券機 × 1
- 待合用大型ディスプレイ(75型) × 1
- 待合用大型ディスプレイ(48型) × 1
- 交付用大型ディスプレイ(75型) × 1
- 職員用呼出端末 × 23
- 交付用呼出端末 × 3
- 番号表示機(市民側) × 12
- 番号表示機(職員側) × 6
- 番号表示機(交付用) × 3

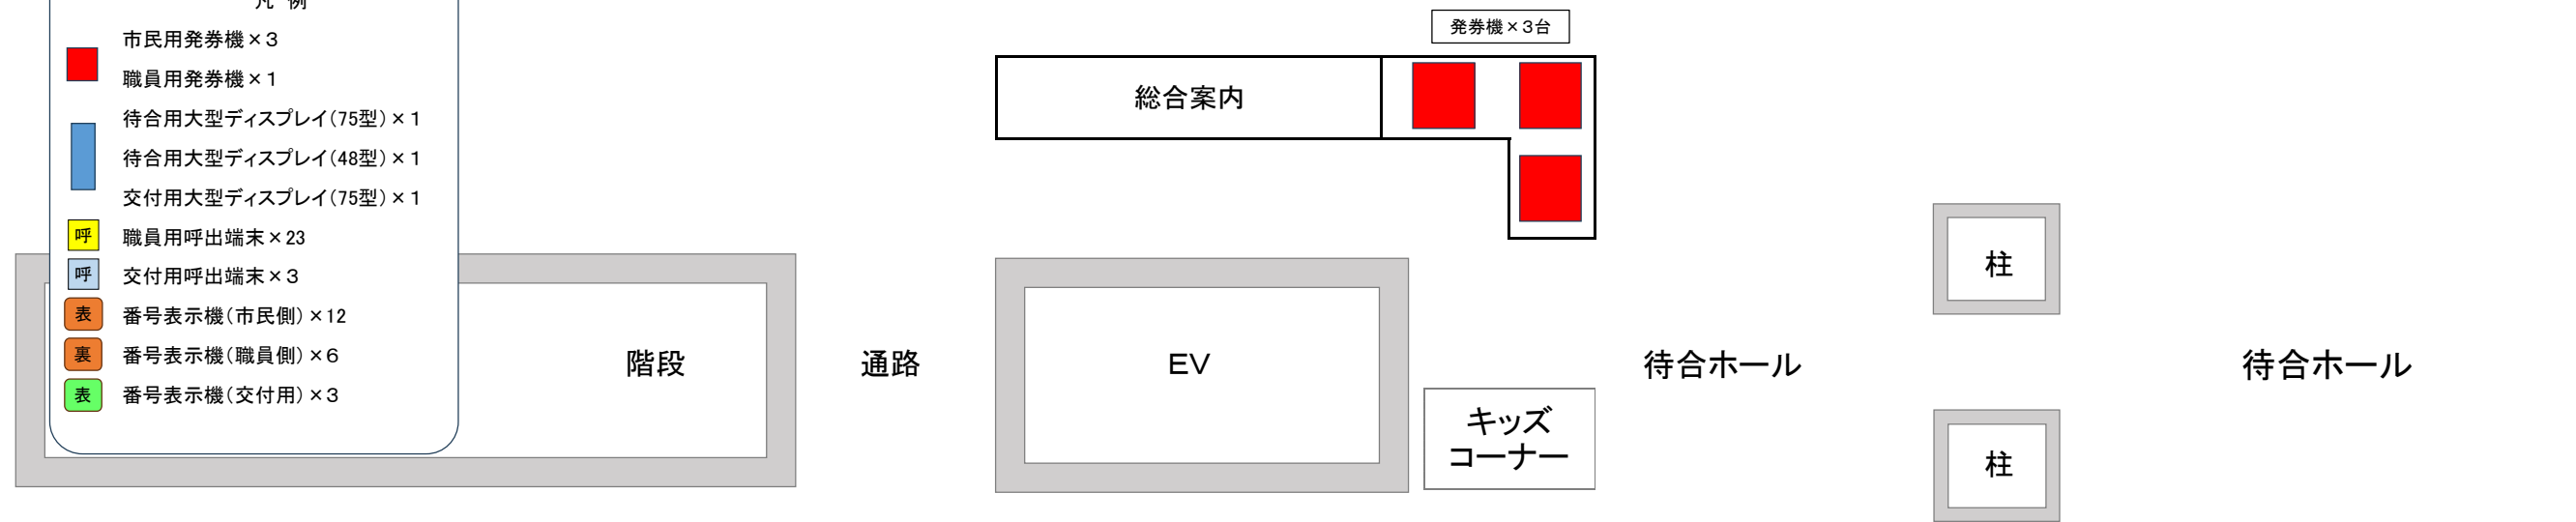

市民課（2F）レイアウト図

