

量水器より二次側が林政課管理



直結ブースターポンプ



電源の確認1(落雷時)



電源の確認2(落雷時)



電源の確認3(落雷時)



電源の確認4(落雷時)



電源の確認5(落雷時)



中央20tタンク

電源の確認6(落雷時)



電源の確認7(落雷時)



北駐車場ポンプ



電源の確認は前述の物と同じ

漏電ブレーカーが ON でも表示が出ない。

操作電源スイッチを OFF にして ヒューズが切れているか調べて下さい。


切れている場合は新品に取替して下さい。

取替後操作電源スイッチを ON にしてポンプが運転するか確認して下さい。

それでも NG の場合は CPU 基板の交換が必要となりますので 交換依頼をお願いしております。


連絡先は別紙を参照下さい。

CPU 基板

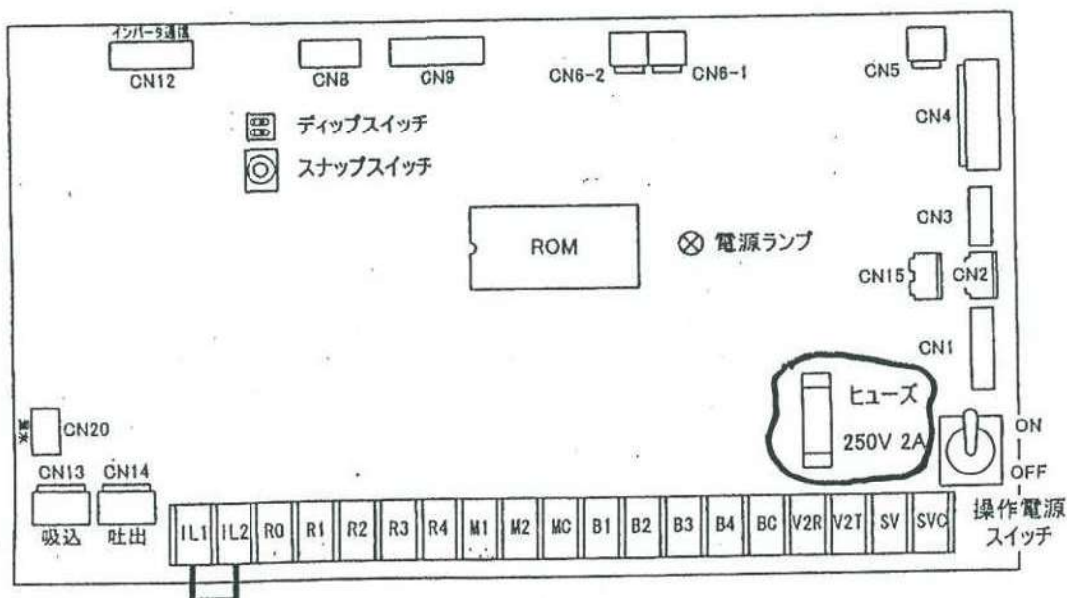


電源ランプ・表示が消えてポンプが運転しない。

外觀

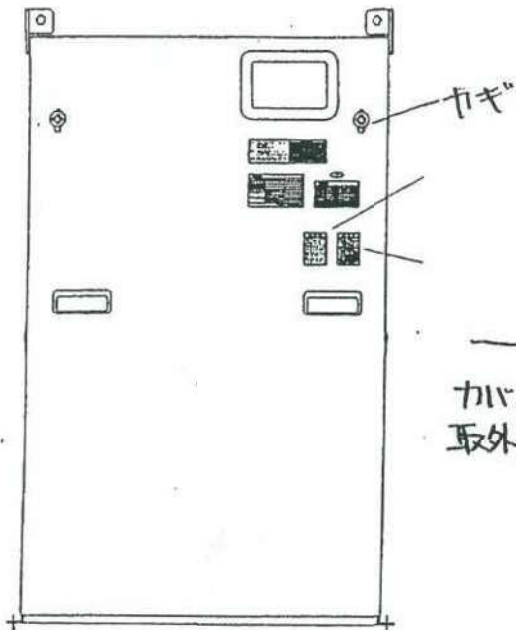

→
カバーを
取外す。


内部図

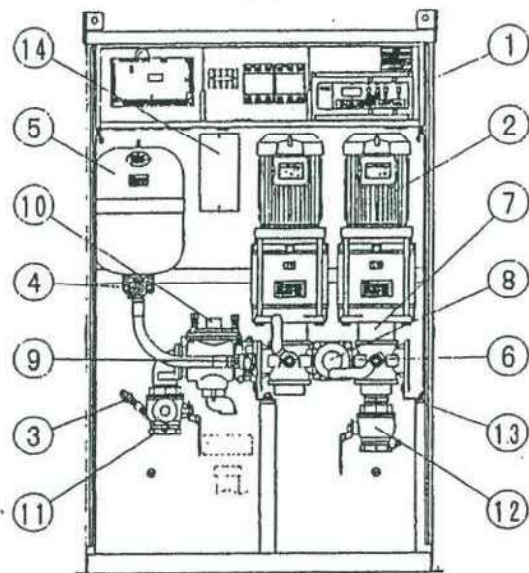

正面図


内部図 ① を引き出す。

ユニット口径 32 (2.2kW), 40, 50mm用 (3.7kW以下)

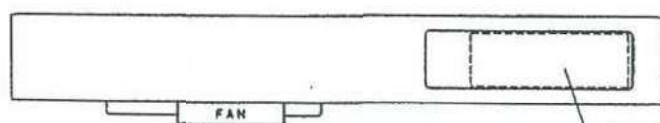

操作基板

正面図

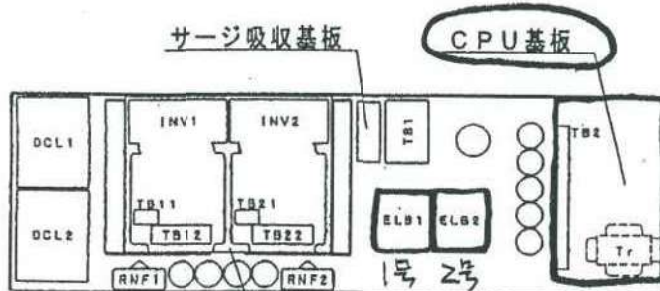

平面図

ELB1,2 : 漏電ブレーカ
Tr : トランス
TB1 : 電源端子台
TB11,21 : DCL 接続端子
DCL1,2 : 効率改善直流リアクトル

INV1,2 : インバータ
RNF1,2 : ラジオノイズフィルタ
TB2 : 入出力端子台
TB12,12 : インバータ主回路端子台
FAN : 冷却ファン

ELB1, ELB2
(漏電ブレーカ)
がONになって
いるか確認
して下さい。


ONになっておられ
ば一度完全に
OFFの位置に
スイッチを戻してから
ONにする。

ランプ・表示が
出ればOK

運転選報スイッチが自動になっているのにポンプが廻らない。

- ① 運転選報スイッチを手動にして下さい。
- ② 1号手動スイッチ又は2号手動スイッチを押す。
- ③ 表示⑫にモーターの回転数が出ます。(最小回転数600 最高4200)
- ④ ⑬の▲▼で回転数が変えられます。とりあえず2500ぐらいに合わせて水の吐量を見てください。水の吐量が増えれば▲で回転数をあげて下さい。
- ⑤ 手動運転の場合はポンプが止まりますので必ず水栓等を用いて下さい。

2.1.3. 制御盤操作部の名称と機能

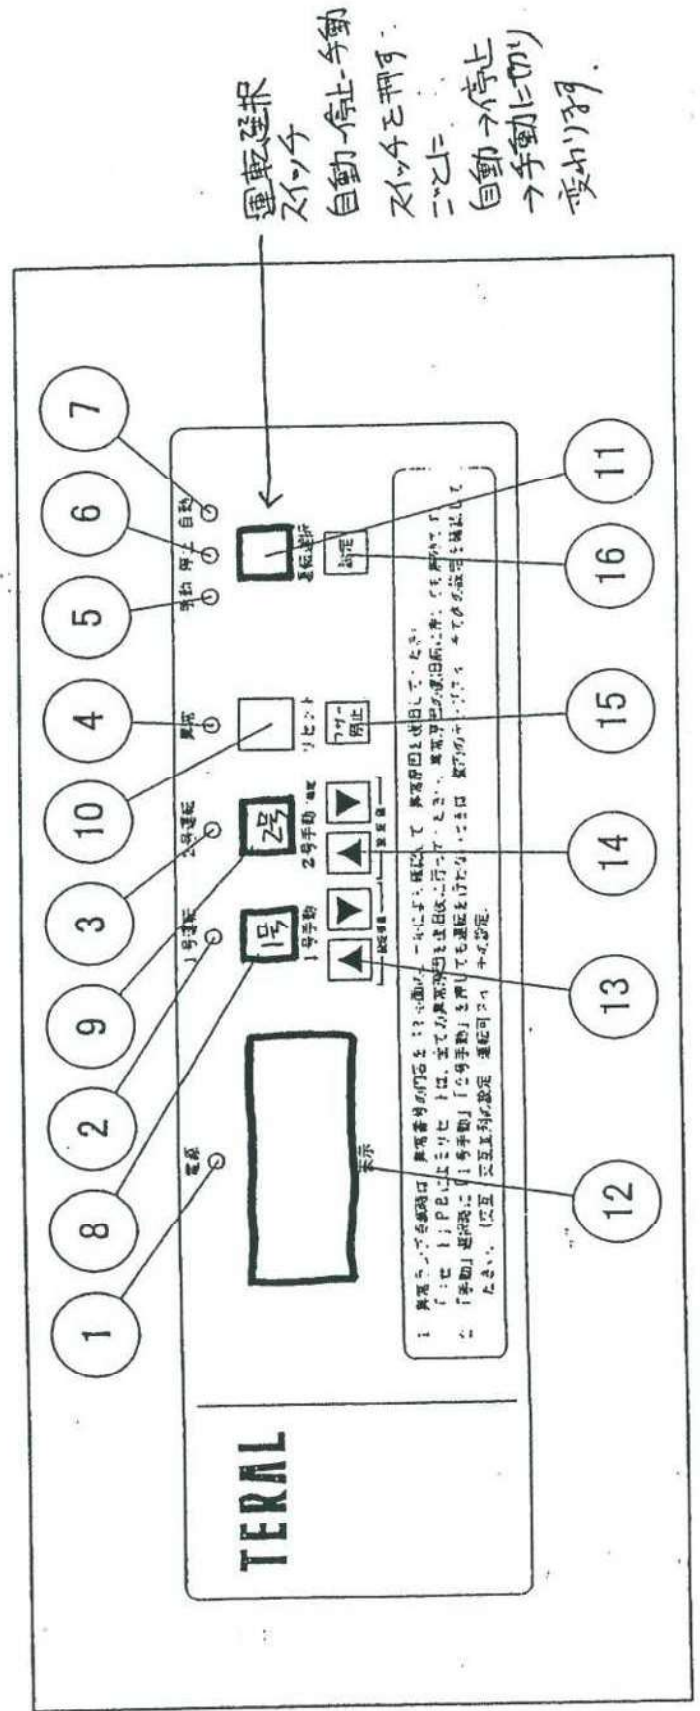

給水装置工事申込書

工事内容

新設 増設 改造 口変
防火 消火 取変 取先
舗先 分譲 開発行為

A B **③**

決裁	課長	統括主幹	主幹	主査	担当員

受付番号	受付年月日	申込件数
No	平成 年 月 日	件

富士市水道事業管理者様

富士市水道事業給水条例を遵守することを誓約いたします。

給水装置場所 富士市 大洲 1084791

申込者住所 富士市永田町1丁目100番地

富士市長 鈴木 氏名

給水方式 (直結・**加圧方式**)

量水器 (φ 50 m/m / 個)

建物用途 (専用住宅・その他)

新設 ・ 増設 ・ **既設**

分岐詳細 (φ — m/m — 箇所)

建築確認 (建築番号 —) 平成 年 月 日

委 任

承 諾 書

委任事項

- 1 上記場所の給水工事の手続きに関する件
- 2 上記の工事に関する市納付金納入に関する件
- 3 上記の給水装置工事に関する件

建物所有者
住 所

委任者

住 所 富士市永田町1丁目100番地

氏 名 富士市長 鈴木

氏 名

印

地所有者

住 所

印

氏 名

受 入 者 静岡県富士市比奈1472

住 所 株式会社 駿河設備

氏 名 TEL<0545> 34-3123 印

FAX <0545> 34-0518

給水装置所有者


住 所

印


氏 名

主任技術者 氏 名 渡辺 弘敏


備 考

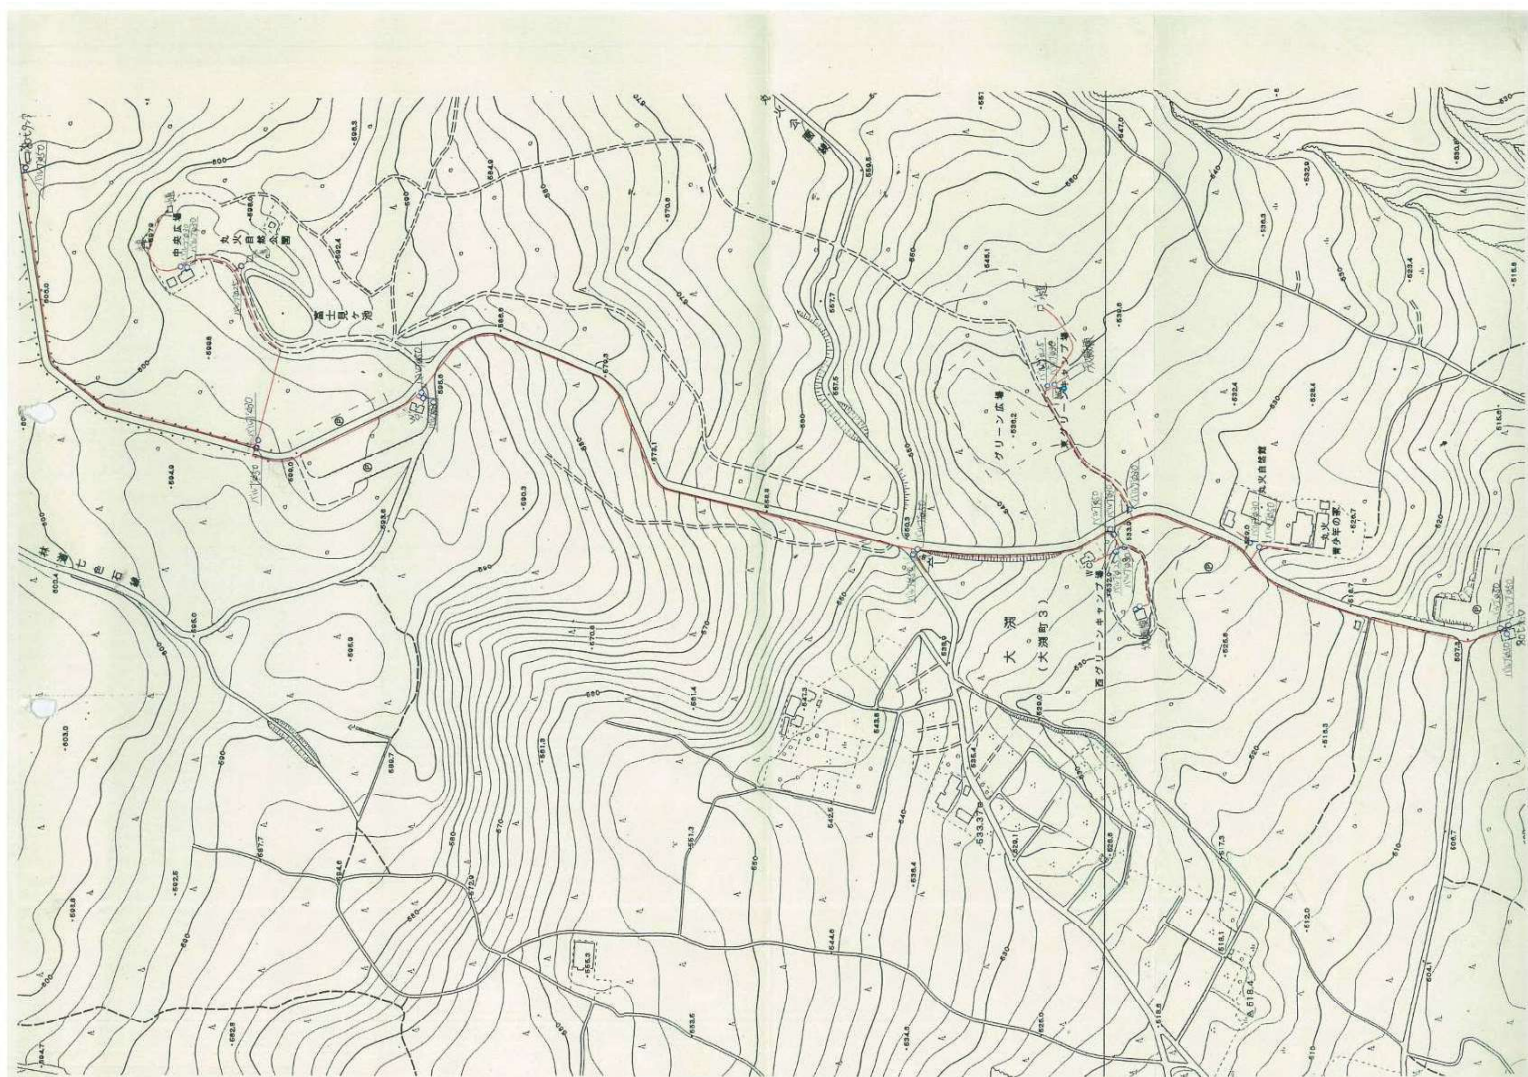

本管配管図
S=FREE

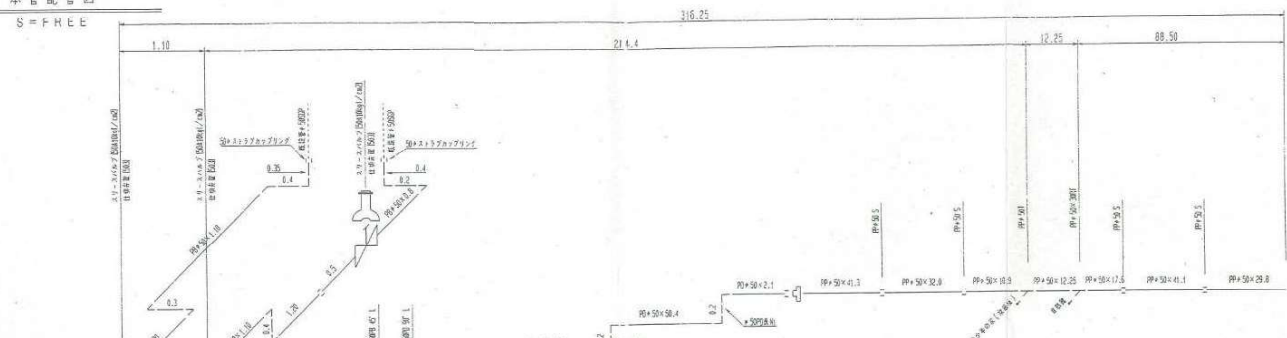


施設内配管図
S=FREE

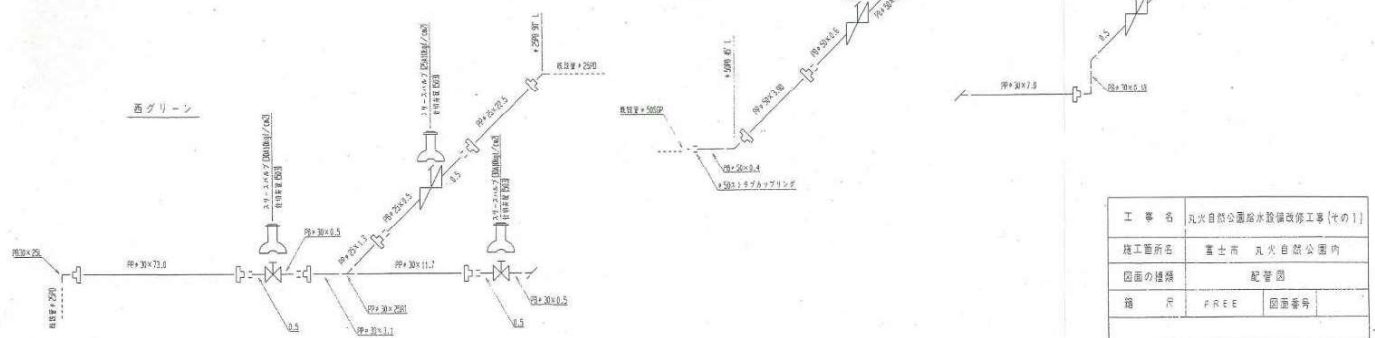

工 事 名	凡火自然公園給水設備改修工事(その1)		
施工箇所名	富士市 凡火自然公園内		
図面の種類	配管図		
縮 尺	1/50	図面番号	

PP φ50×312.05m, φ30×189.86m, φ25×44.52m, SGP-PB φ50×3.0m, φ30×2.0m, φ25×1.0 スリースバルブ φ50×3ヶ, φ30×2ヶ, φ25×1ヶ

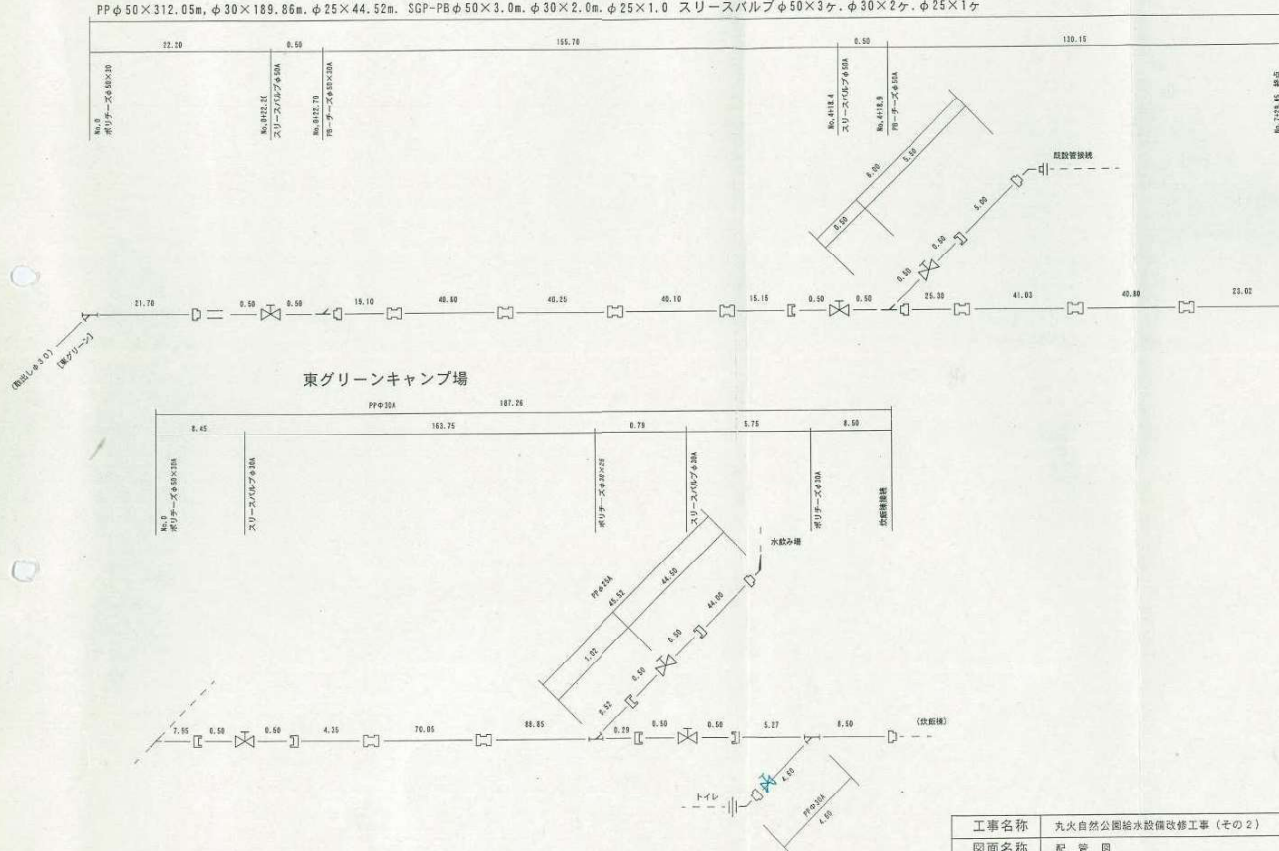

工事名称	丸火自然公園給水設備改修工事 (その2)	図面番号	P-1
図面名称	配管図	日付	Y M D 1 4 7
図面縮尺	Free		