


都市計画法第53条第1項の規定に基づく許可に関する取扱要領

(第2条関係) 緩和区域

下水道 富士北幹線 指定区域図

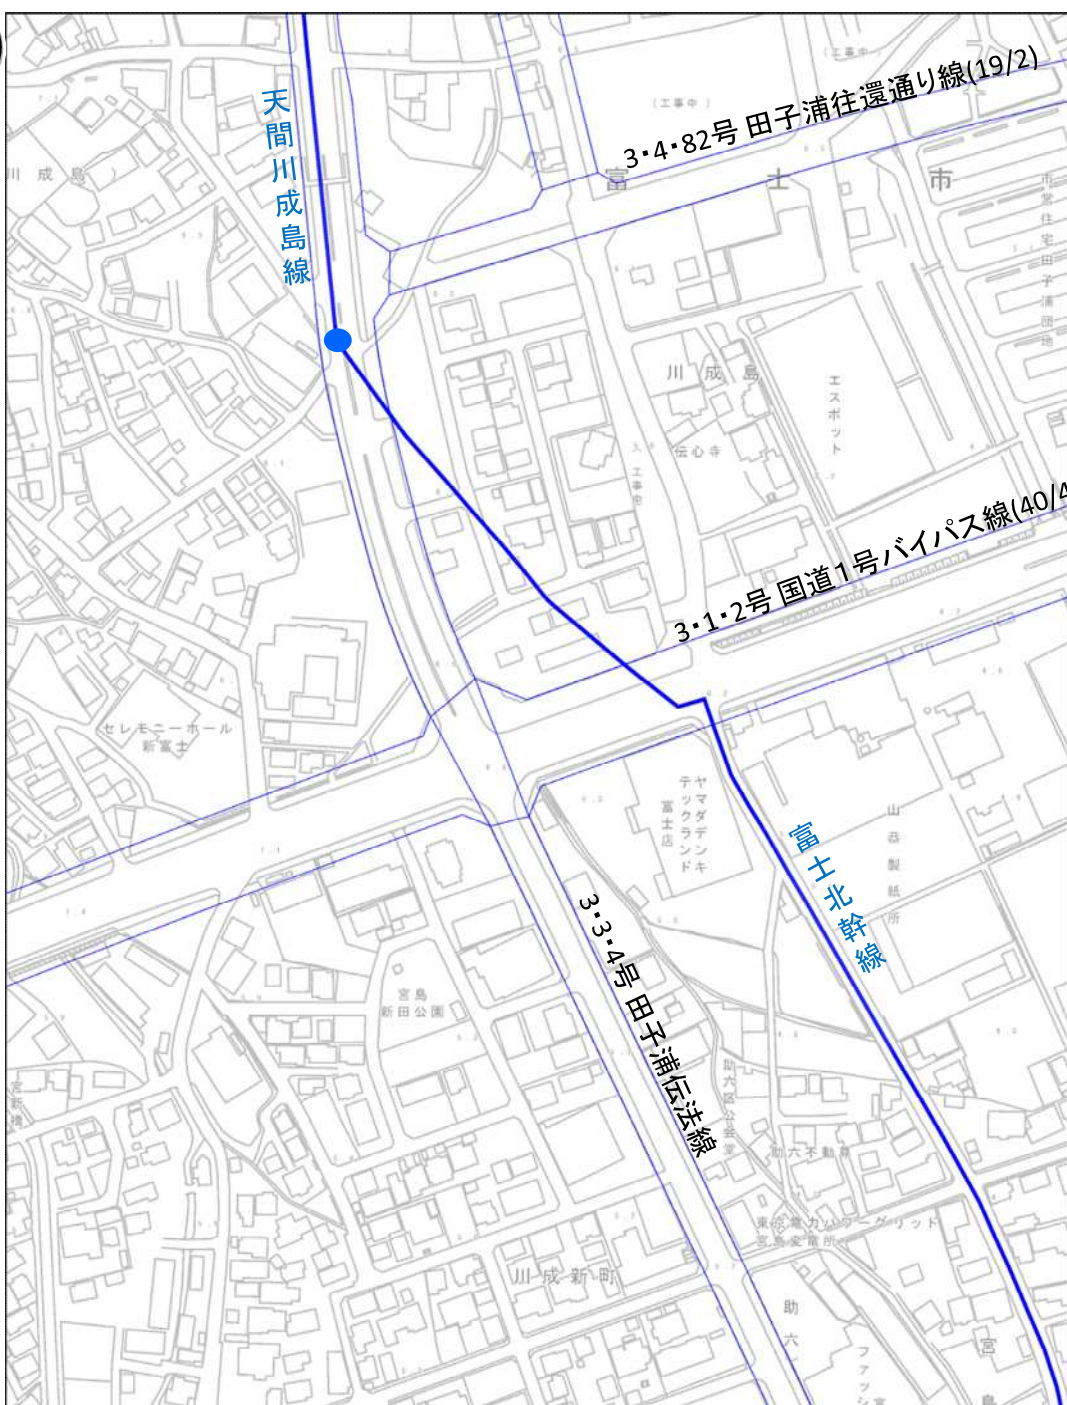

【施設管理者】

富士市

【区域説明】

起点(富士市宮島)から終点(富士市川成島)までの全線