

令和 6 年 6 月 13 日開会

令和6年6月 富士市議会定例会追加議案

富 士 市

富士市議会定例会（６月）追加議案目次

議案番号	件目	ページ
議第７８号	工事請負契約の締結に関し議決を求めることについて (天間清水久保２号線（Ａ１橋台）新設工事)	１

議第78号

工事請負契約の締結に関し議決を求めることについて

(天間清水久保2号線(A1橋台)新設工事)

天間清水久保2号線(A1橋台)新設工事につき、次のとおり工事請負契約を締結したいので、富士市議会の議決に付すべき契約及び財産の取得又は処分に関する条例(昭和41年富士市条例第16号)第2条の規定により議決を求める。

令和6年6月28日提出

富士市長 小長井 義 正

記

1 工 事 名 天間清水久保2号線(A1橋台)新設工事

2 工 事 場 所 富士市久沢地先

3 契約の内容

(1) 契 約 金 額

変更前 147,862,000円

変更後 224,477,000円

(2) 契約の履行期限

変更前 令和6年7月26日

変更後 令和7年2月28日

(3) 工 事 の 概 要

工事延長L＝33メートル

土工一式、橋台工一式、既設構造物撤去一式、仮設工一式

4 契約の相手方

富士市入山瀬2丁目2番6号


株式会社西尾組

代表取締役 西 尾 武 博

変更理由


橋台工において現地を掘削した結果、当初の想定より岩盤が厚く発現したことに伴い掘削工法を変更すること、並びに岩盤の掘削及び粉砕に時間を要するため

天間清水久保2号線（A1橋台）新設工事 位置図

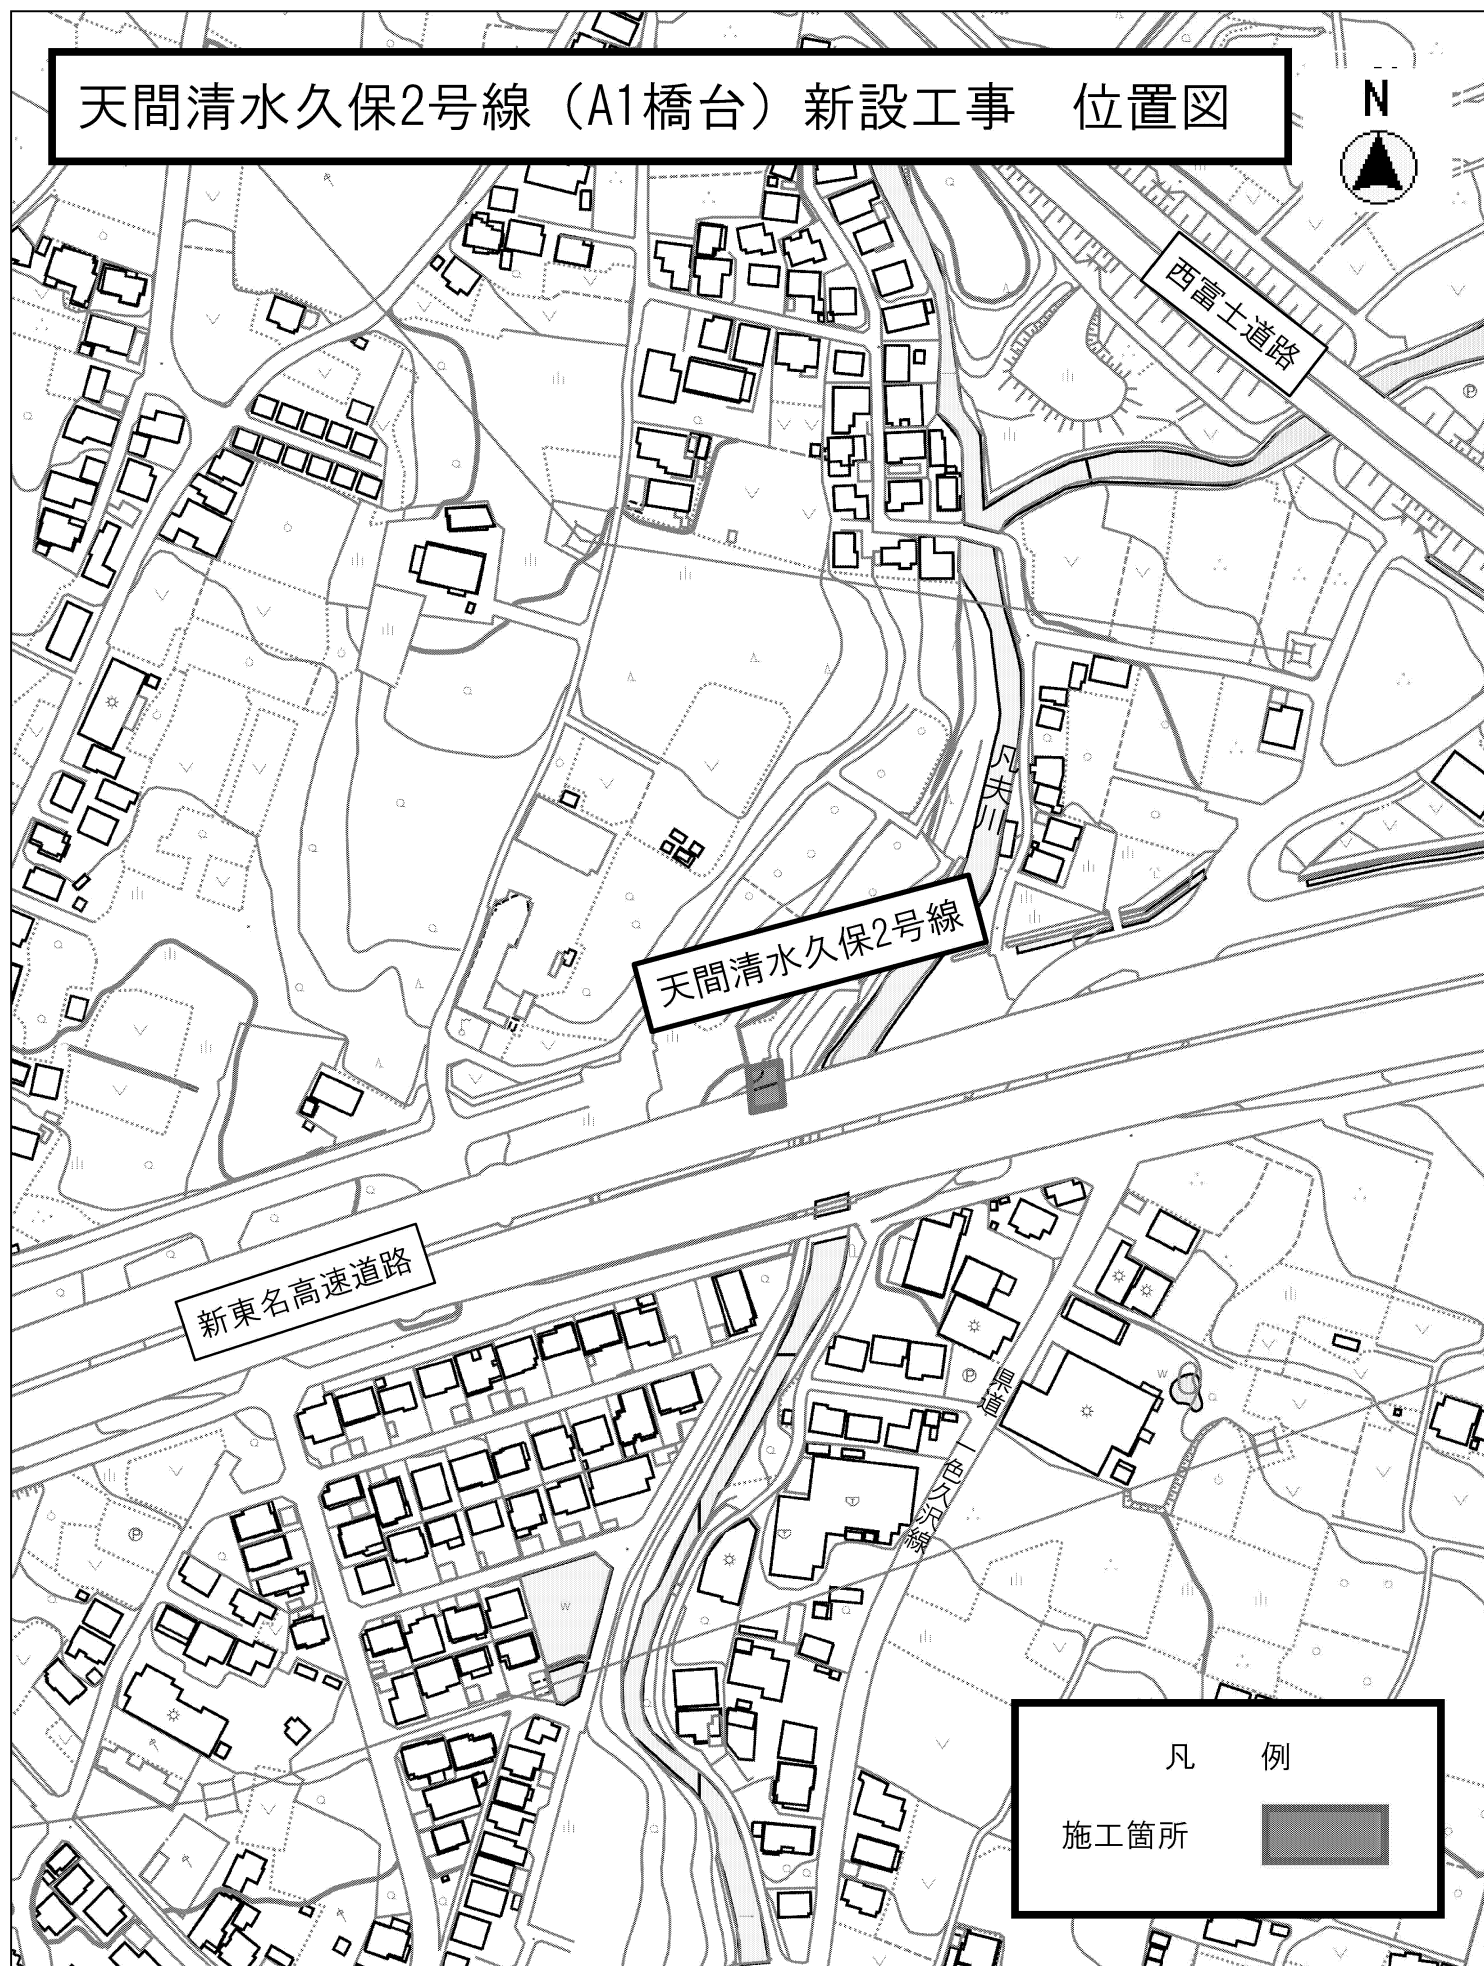

平面図 縮尺 1:300

- 4 -

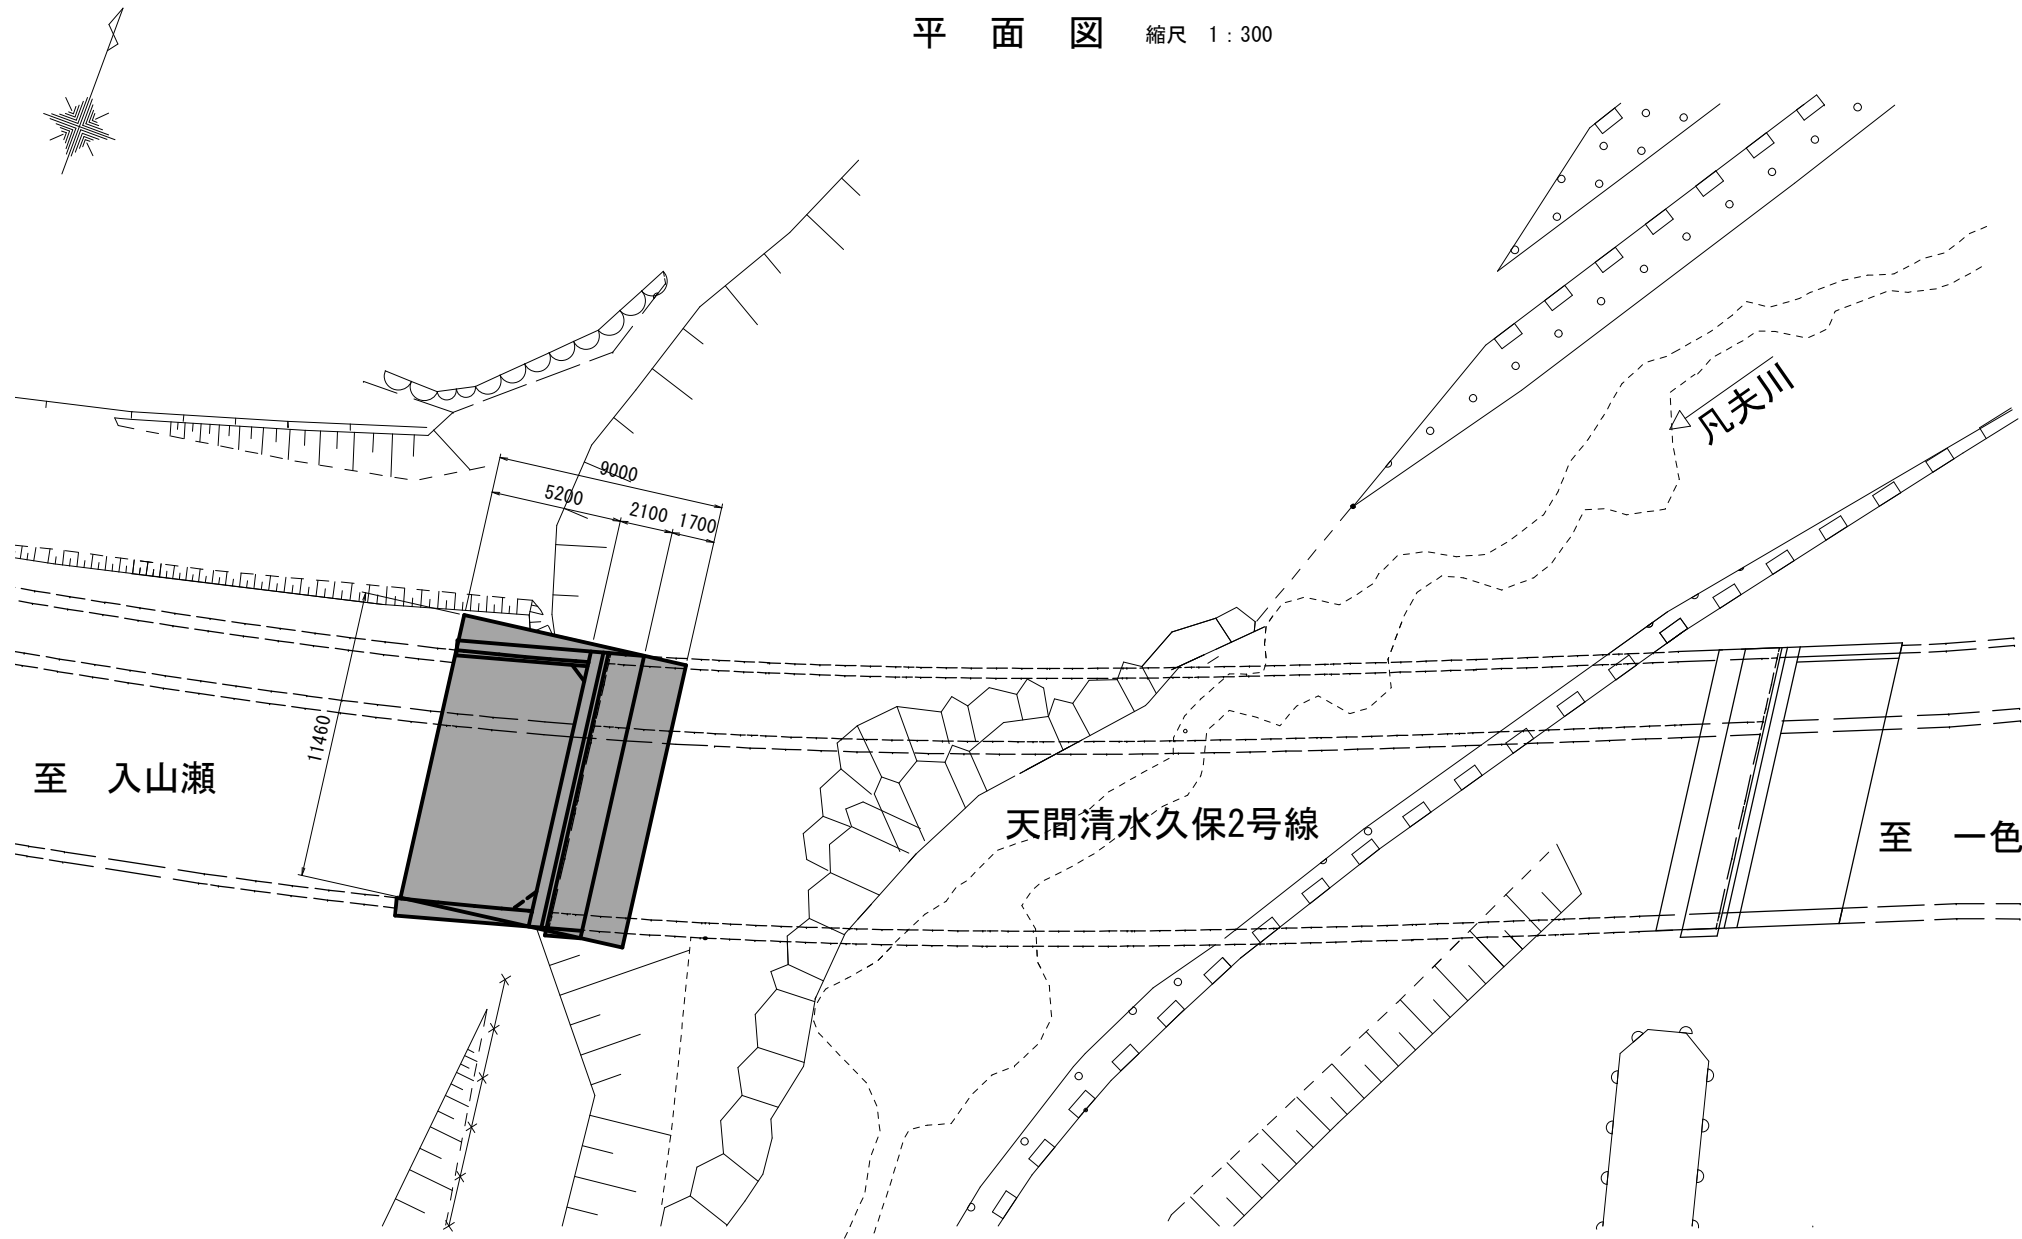

凡夫川断面図

