


位置図

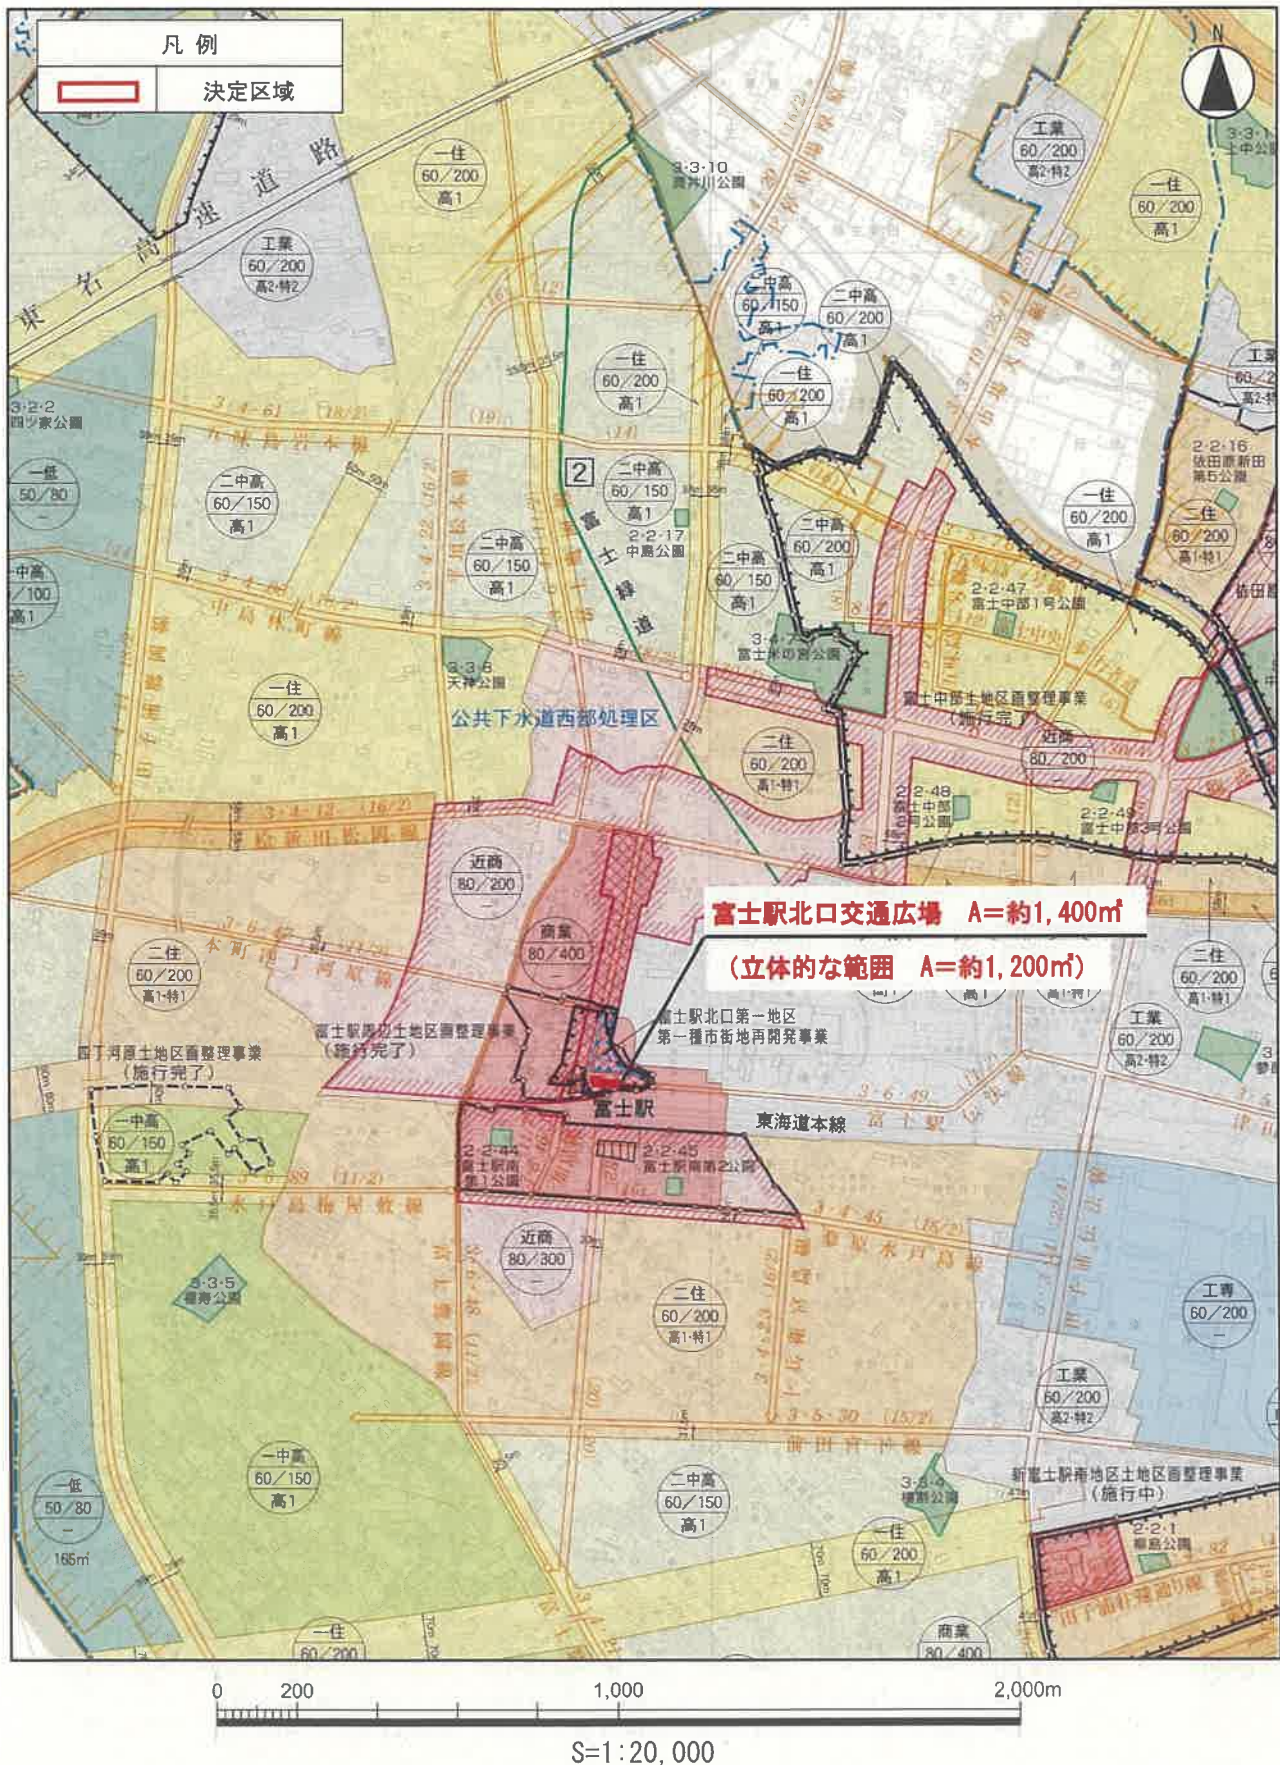

断面図


凡 例	
	決定区域
	立体的な範囲

位置図




駅前広場

A-A'断面 (S=1:250)

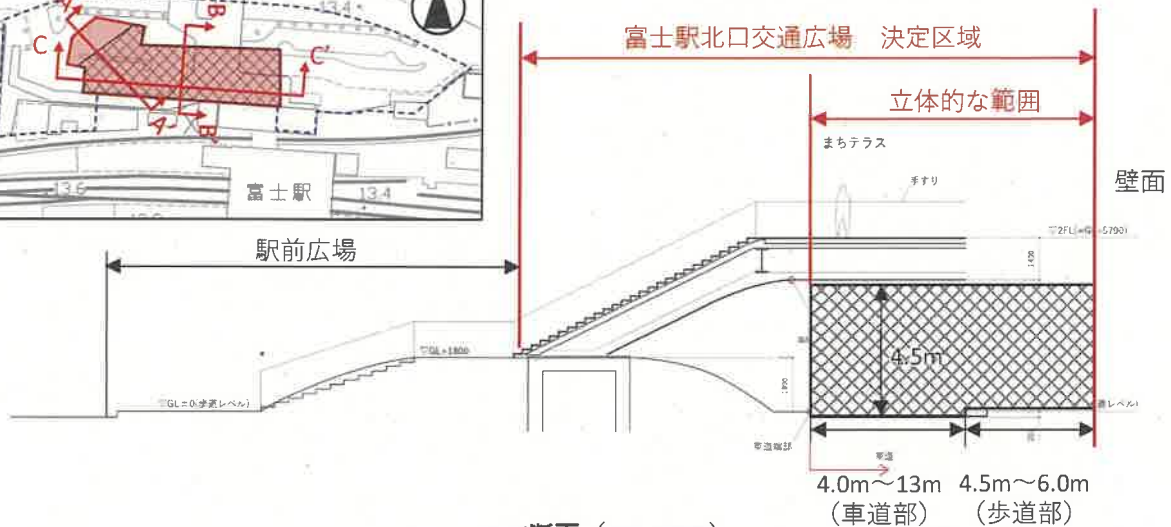

B-B'断面 (S=1:250)

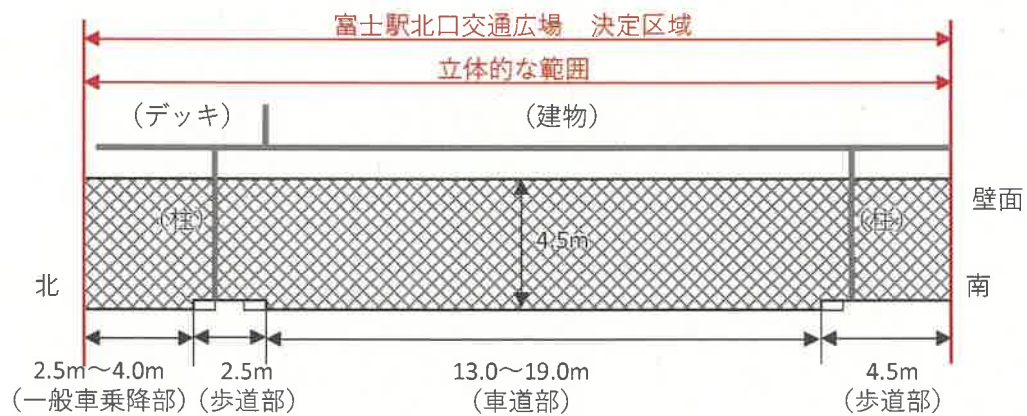

C-C'断面 (S=1:250)

