


広見・青葉台・神戸・富士見台地区
 下水道整備計画図
 （令和7年5月）

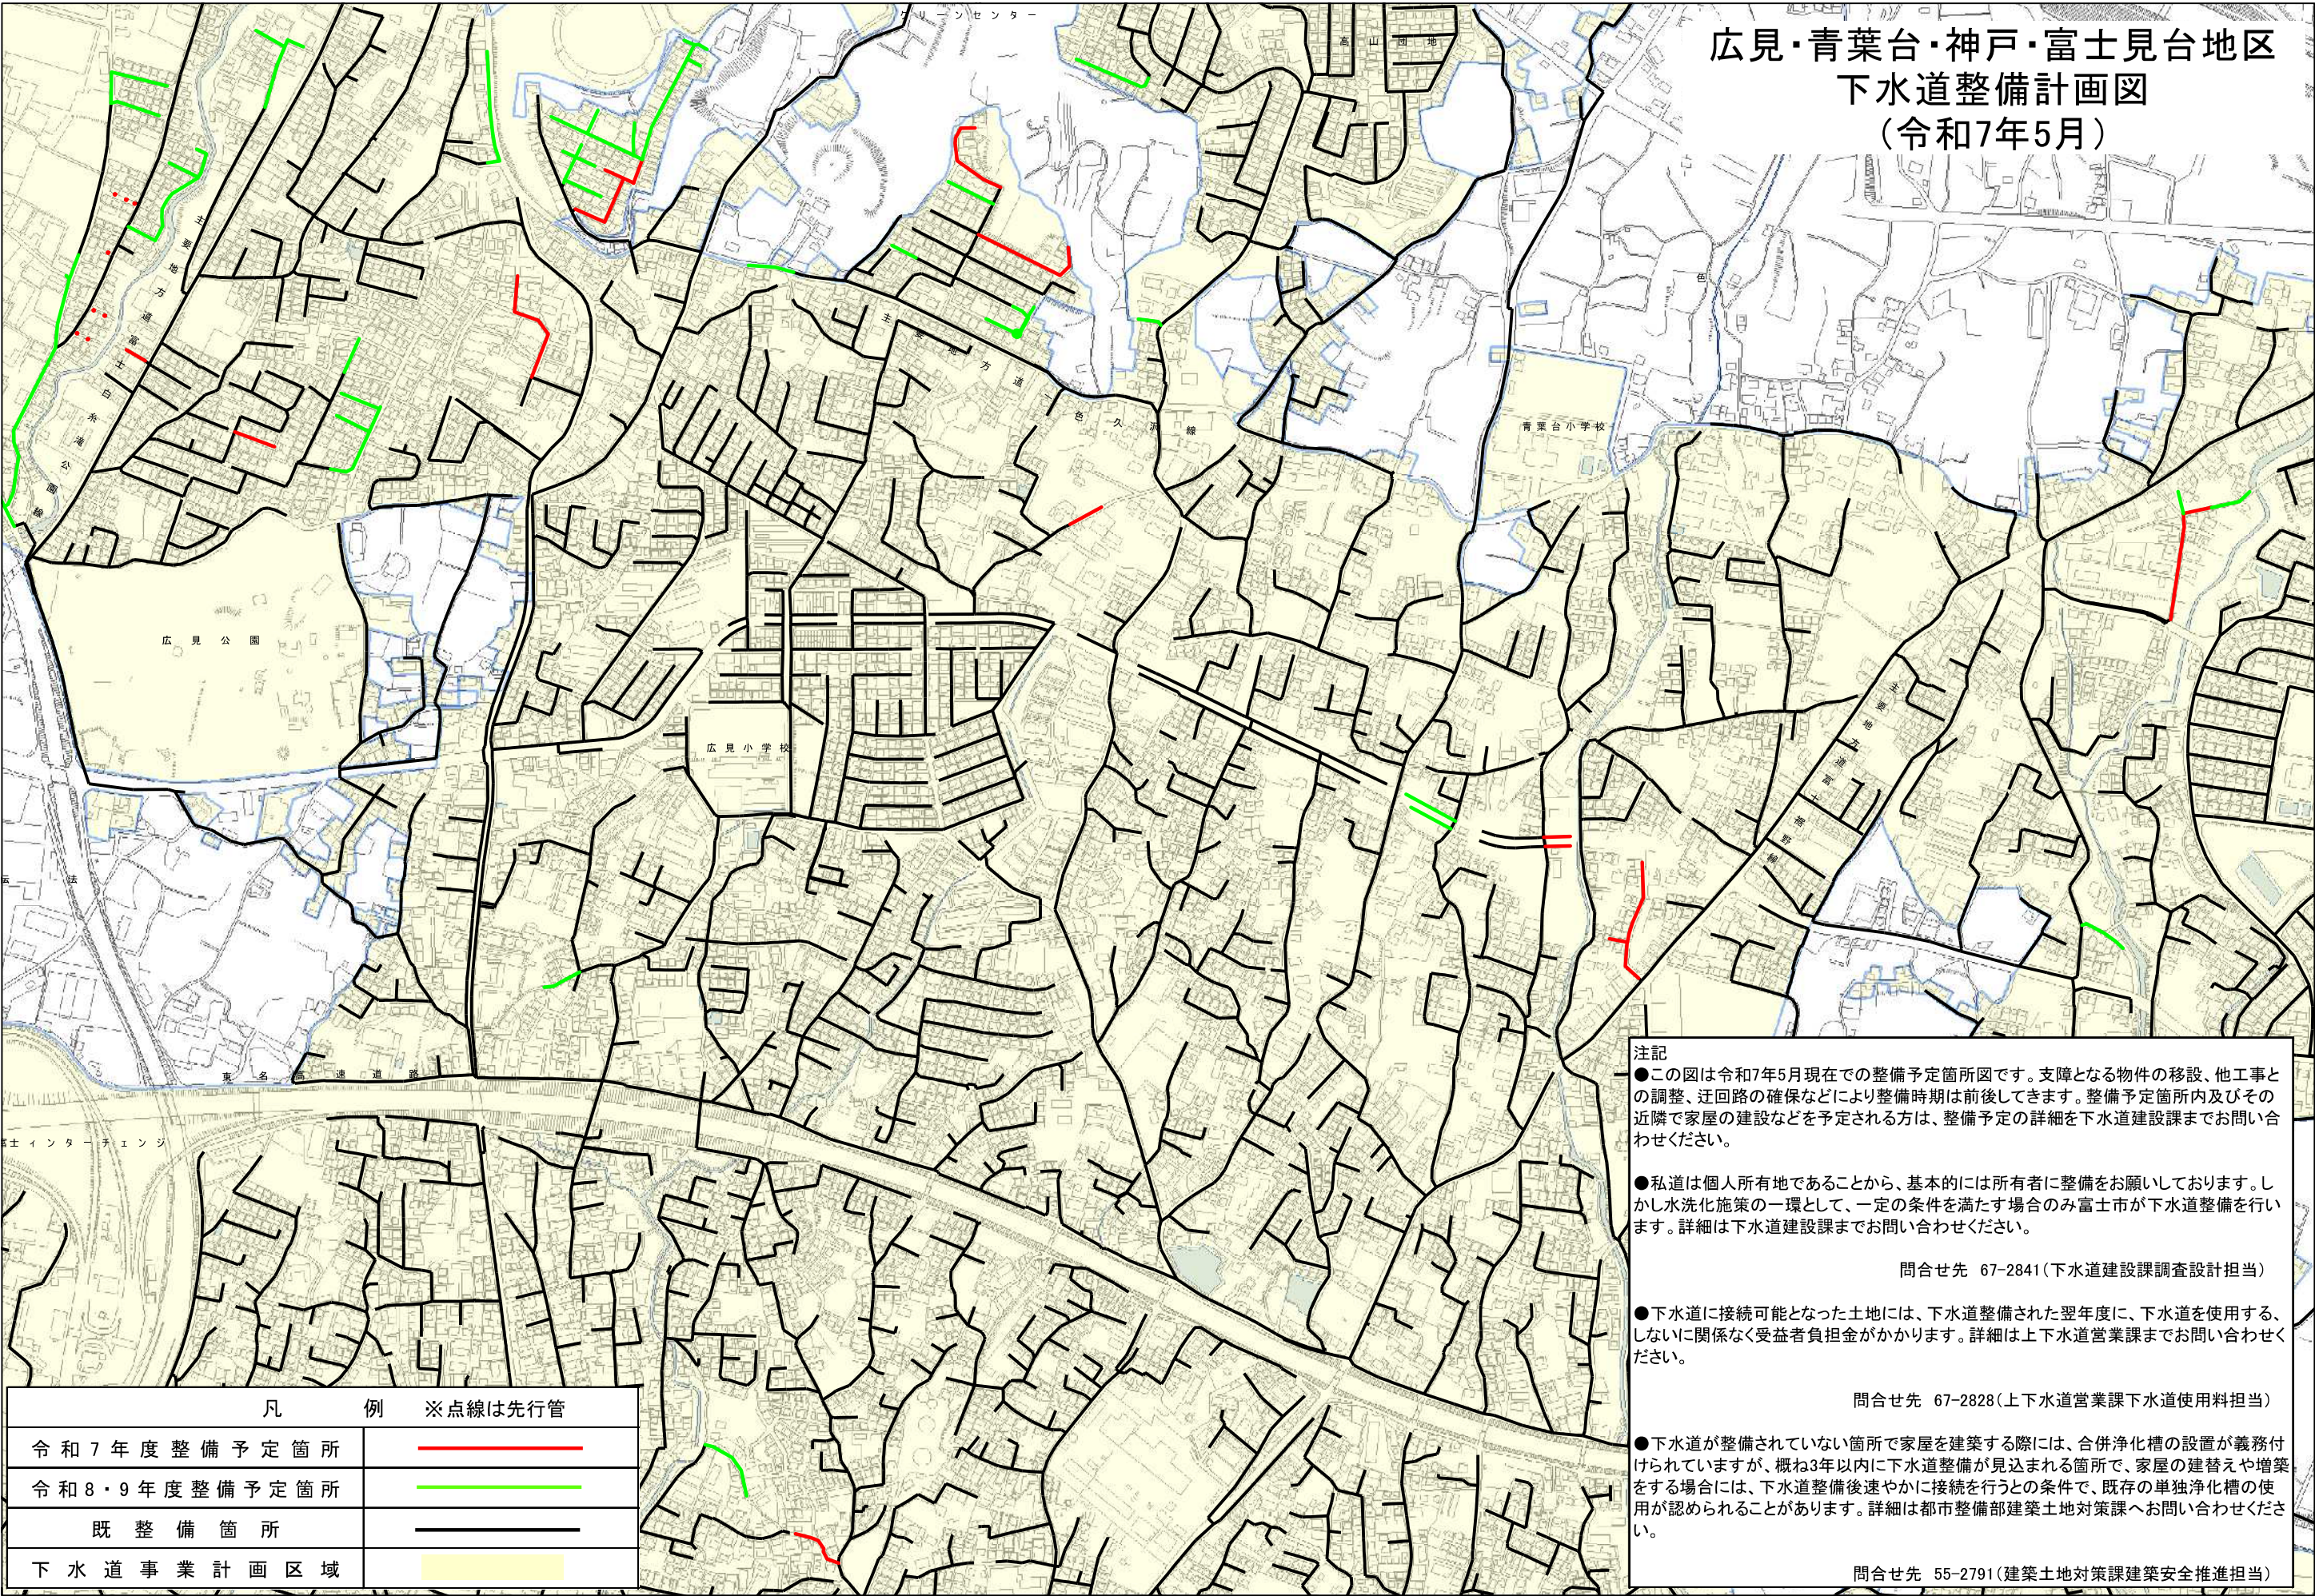

凡	例	※点線は先行管
令和7年度整備予定箇所		
令和8・9年度整備予定箇所		
既整備箇所		
下水道事業計画区域		