



# 元吉原複合型子育て拠点 平面図 (案)

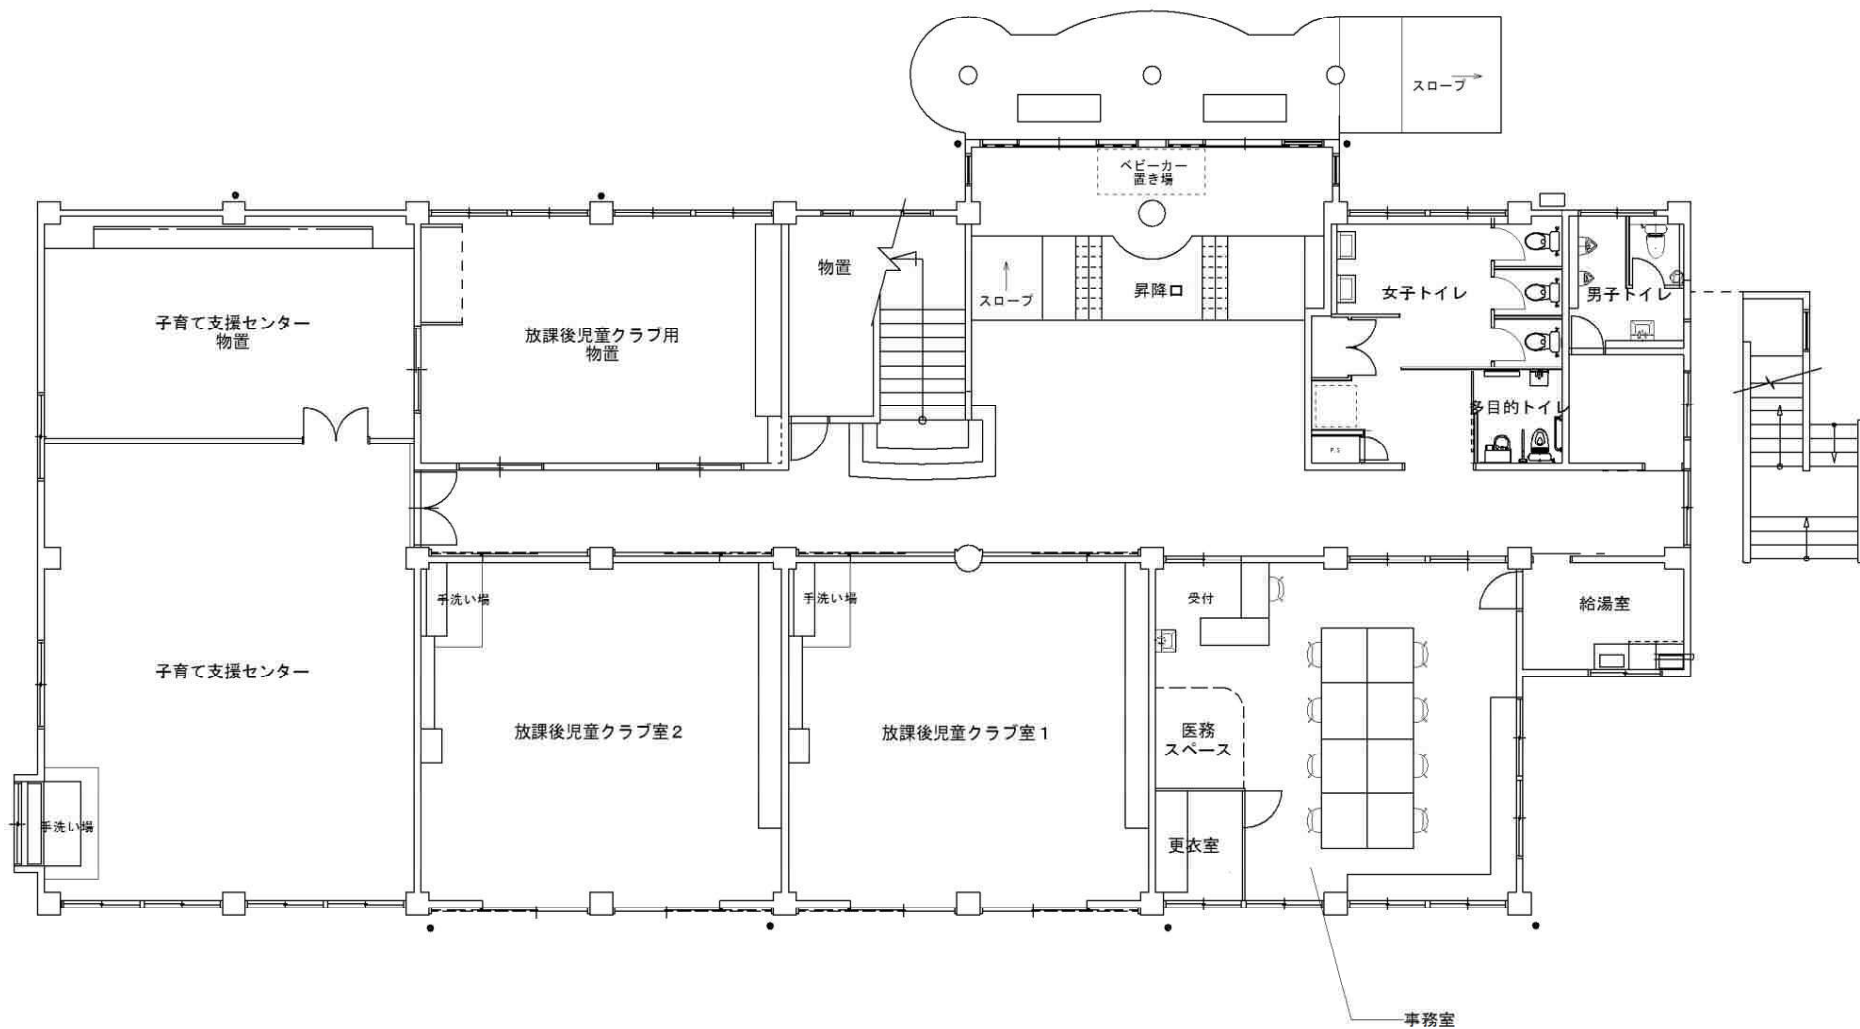

1階平面図(改修) 1/150

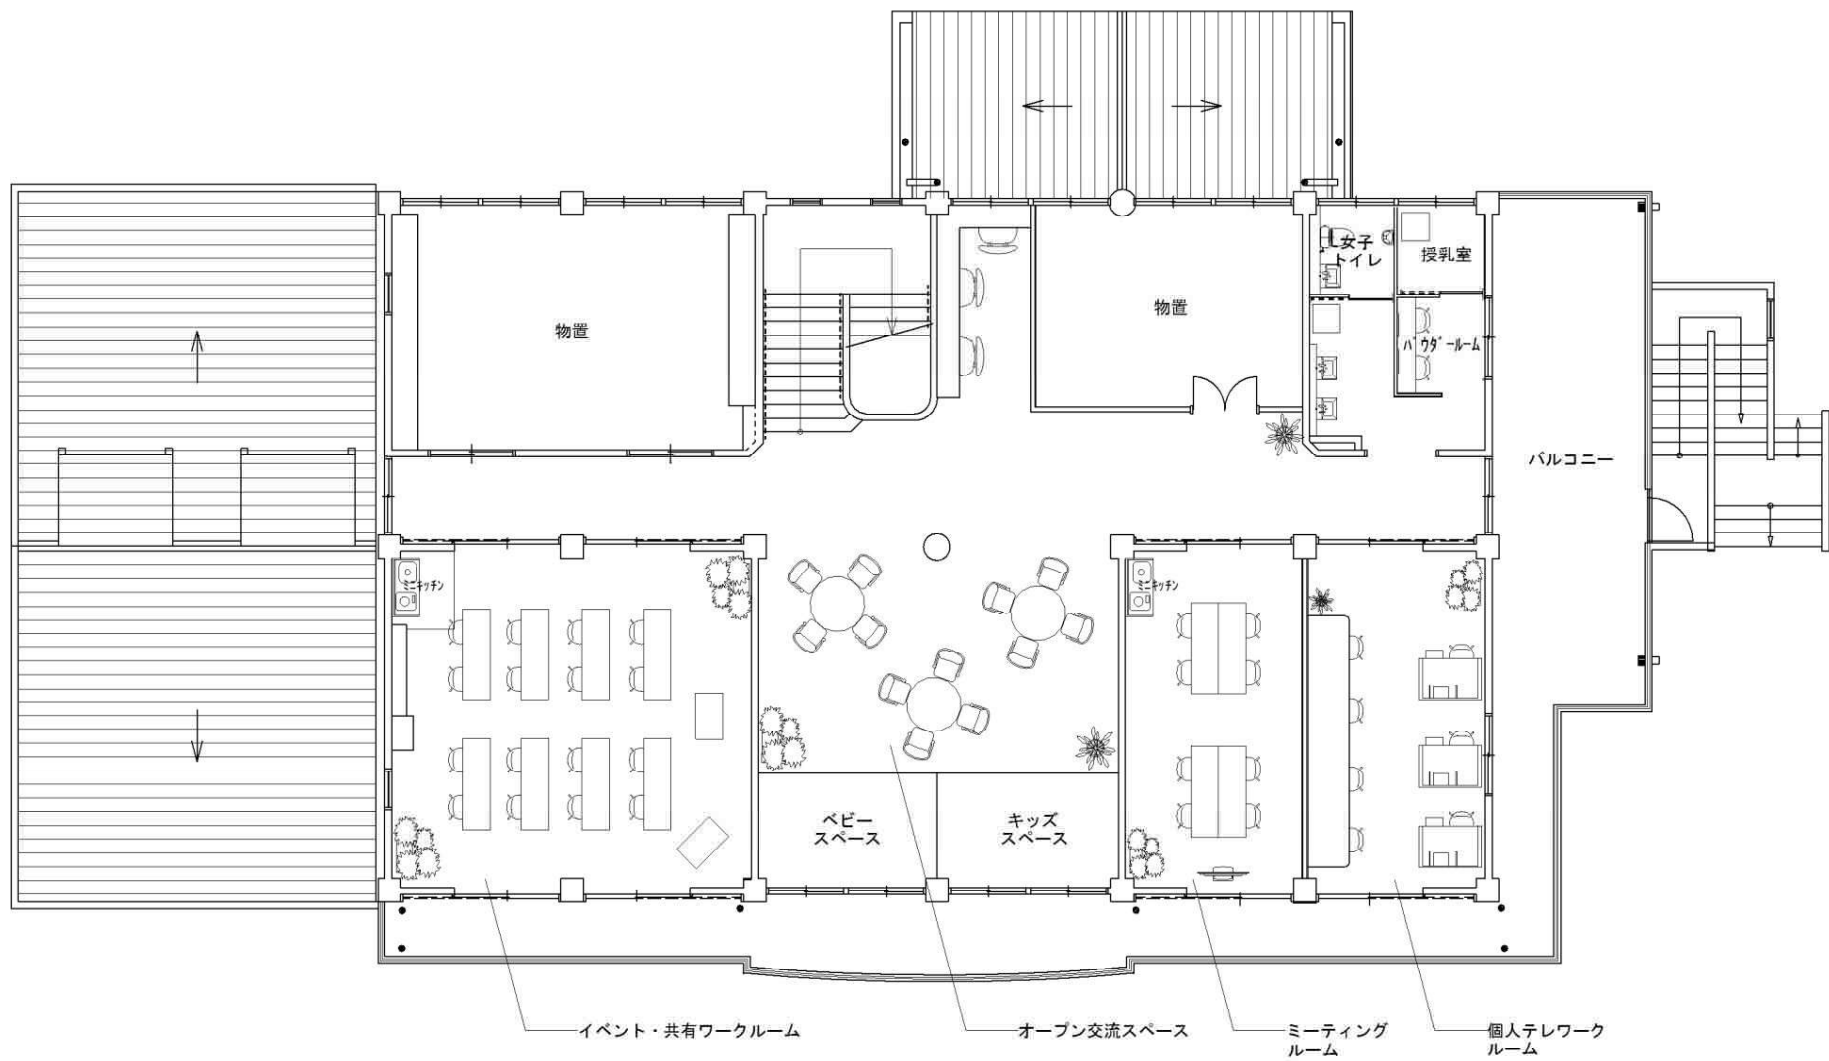

2階平面図(改修) 1/150