

令和元年度 第2回  
富士市都市計画審議会 議案書

日時 令和2年1月27日(月) 午後2時  
会場 富士市庁舎9階 第二委員会室

## 審第1号

岳南広域都市計画産業廃棄物処理場 第2号岳南第一製紙協同組合処理場の  
変更について（静岡県決定）

審第1号

岳南広域都市計画産業廃棄物処理場 第2号岳南第一製紙協同組合処理場の変更について、都市計画法第21条第2項の規定において準用する同法第18条第1項の規定に基づき、次のように本会に付議する。

令和2年1月27日提出  
富士市都市計画審議会  
会長 大山 勲

## 岳南広域都市計画産業廃棄物処理場の変更（静岡県決定）

岳南広域都市計画産業廃棄物処理場中、第2号岳南第一製紙協同組合  
処理場を廃止する。

## 理 由

岳南第一製紙協同組合処理場は供用を停止しており、今後も産業廃棄物処理場の供用が見込まれないことから、本案のとおり廃止する。

## 変 更 理 由

富士市は、鷹岡地区の製紙工場から排出される産業廃棄物の処理を目的とした岳南第一製紙協同組合処理場を、昭和49年に都市計画決定した。

現在は、新たに建設した産業廃棄物処理場の供用開始に伴い、岳南第一製紙協同組合処理場の供用を停止しており、今後も供用が見込まれないことから、本案のとおり廃止する。

## 変 更 概 要

岳南広域都市計画産業廃棄物処理場（第2号岳南第一製紙協同組合処理場）を次のように変更する。

変 更 後	名称		位置	面積	備考
	番号	産業廃棄物処理場			
	廃止				
変 更 前	名称		位置	面積	備考
	番号	産業廃棄物処理場			
	2	岳南第一製紙協同組合処理場	富士市大字厚原字川窪	約0.41ha	能力50t/日


岳南広域都市計画 産業廃棄物処理場の変更（廃止）

第2号 岳南第一製紙協同組合処理場（静岡県決定）

第1号議案附図

位置図

S=1:20,000

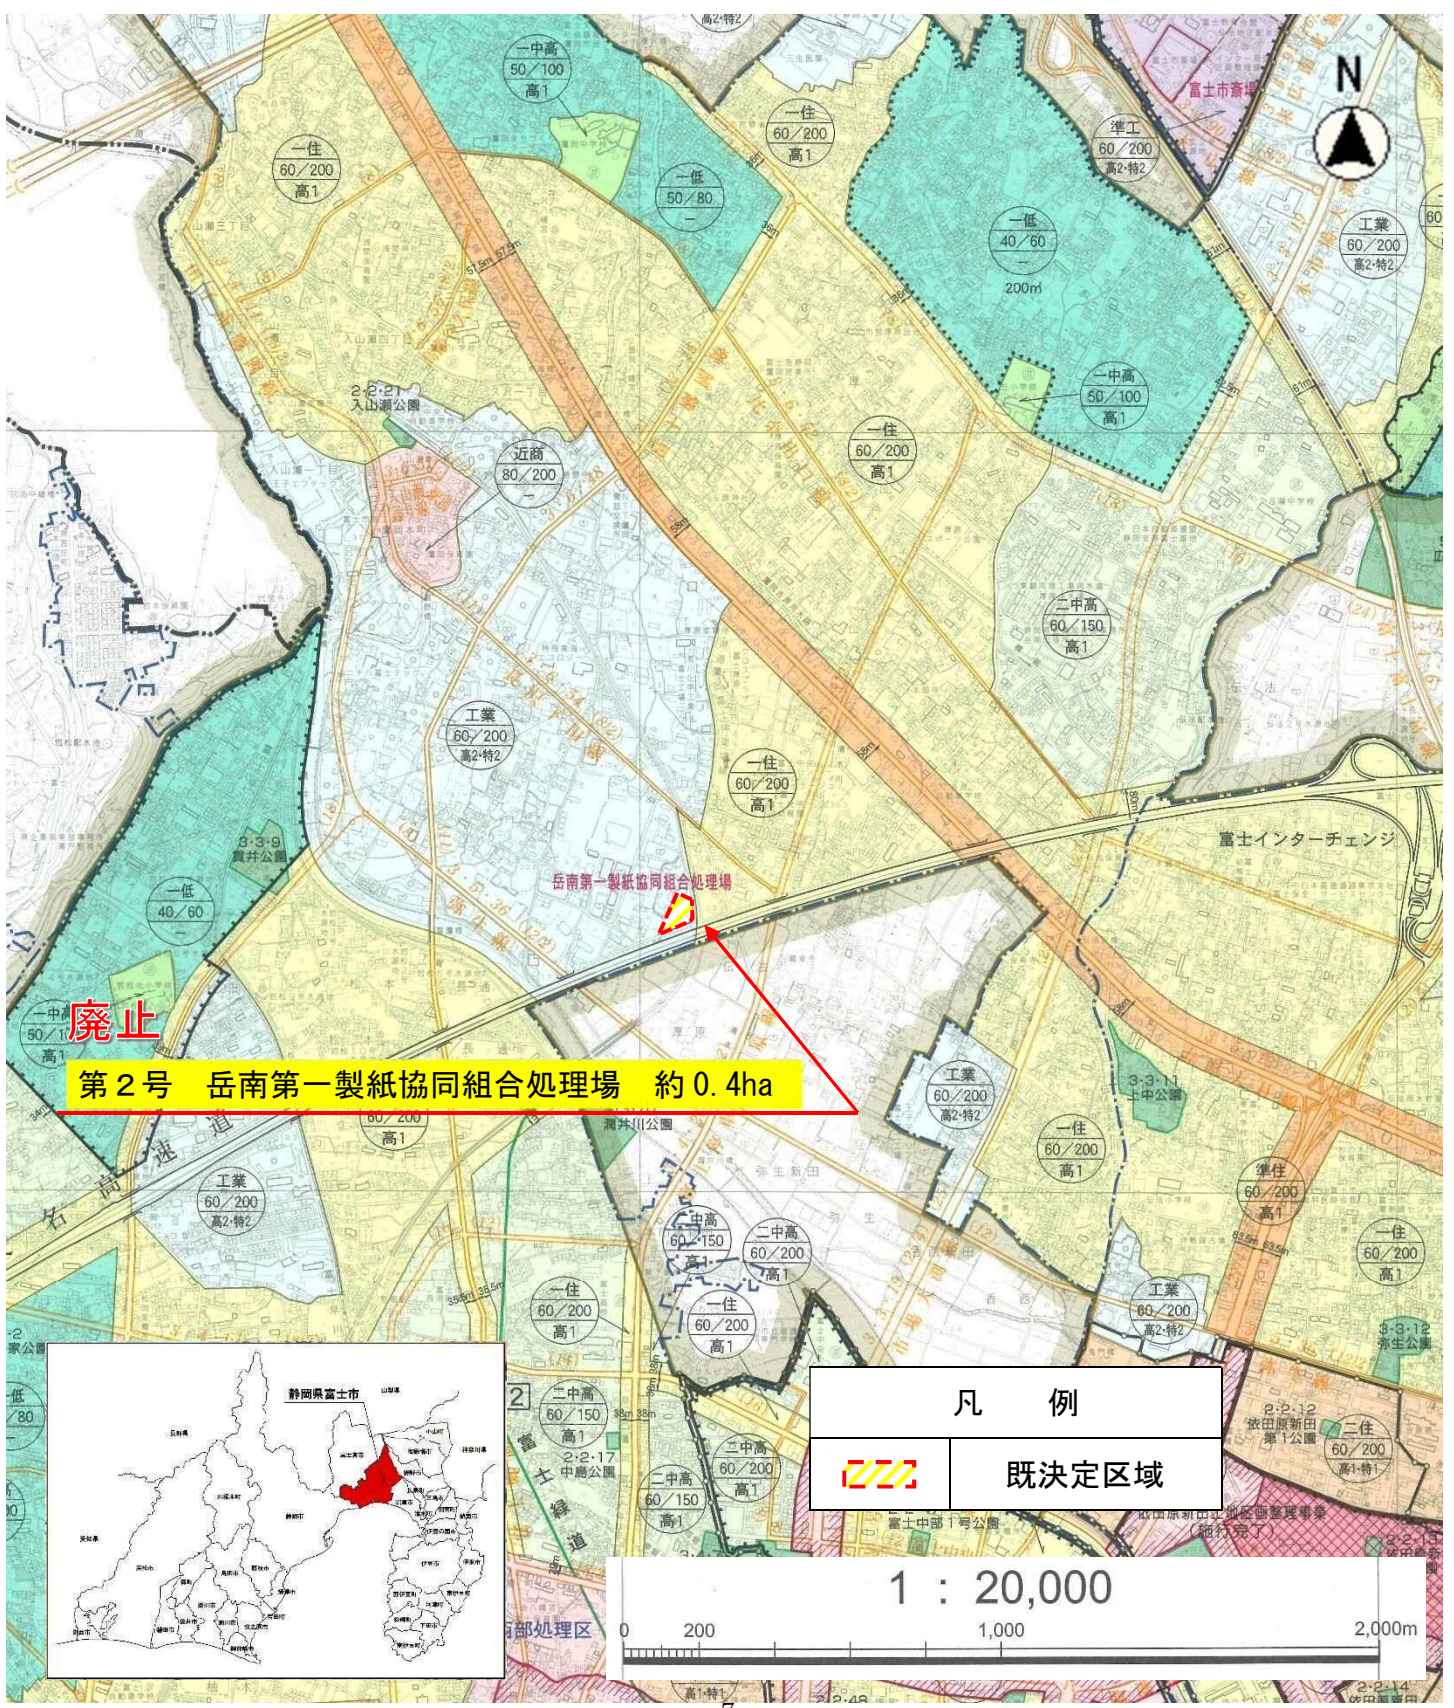

廃止  
第2号 岳南第一製紙協同組合処理場 約0.4ha

凡例

	既決定区域
--	-------

1 : 20,000






岳南広域都市計画 産業廃棄物処理場の変更（廃止）

第2号 岳南第一製紙協同組合処理場（静岡県決定）

第1号議案附図

拡大図

S=1:2,500

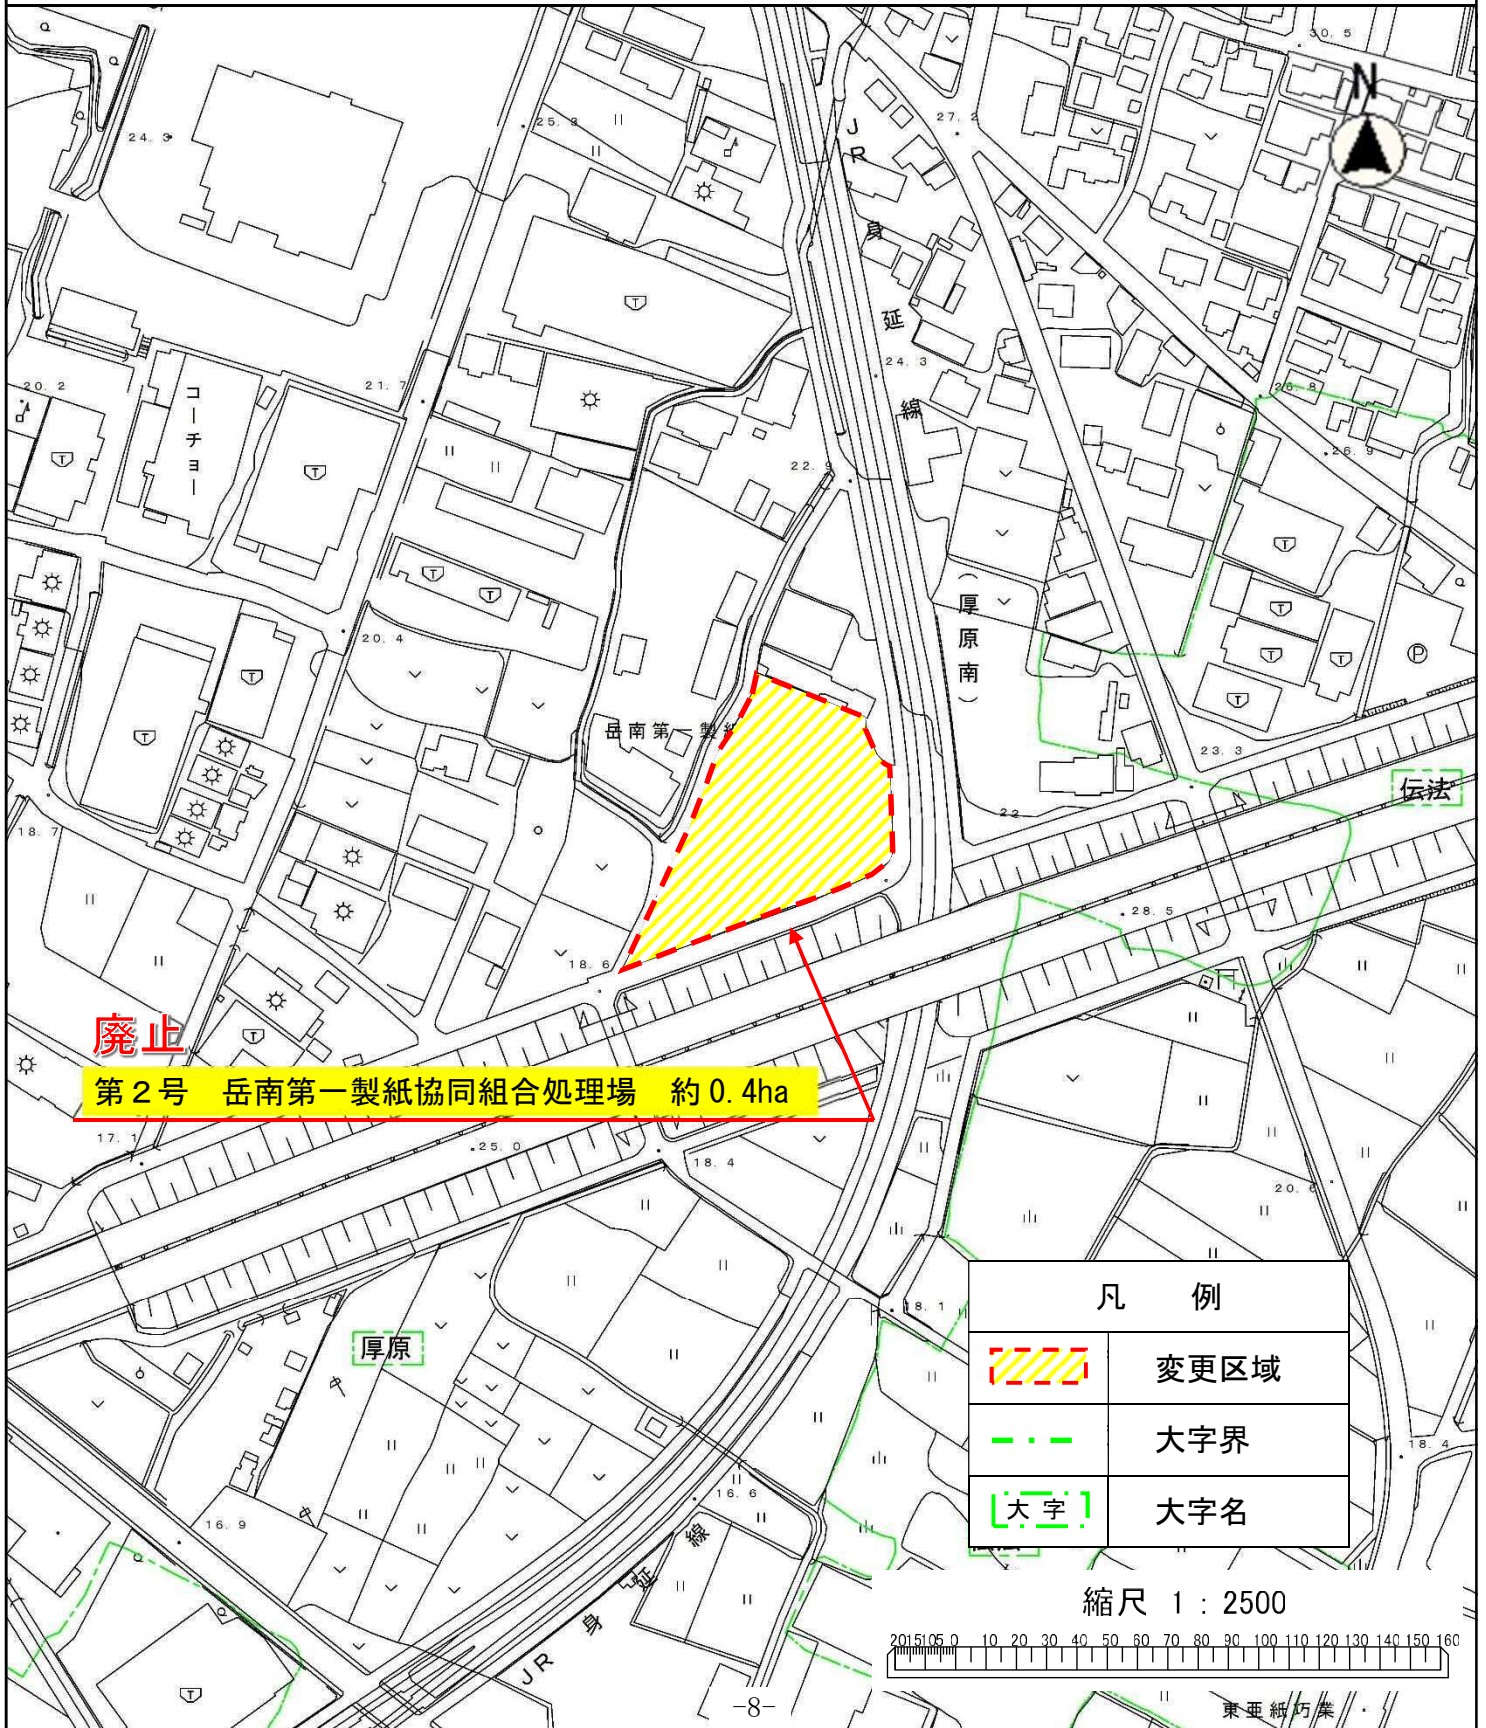

## 岳南広域都市計画産業廃棄物処理場 第2号岳南第一製紙協同組合処理場の 変更に係る経緯

### 1 説明会等の開催状況について

<説明会>

日 時	場 所	対象者	参加者	備 考
令和元年6月19日(水) 15:00~	富士市役所	市民	2人	
令和元年6月19日(水) 19:00~	富士市役所	市民	1人	
計			3人	

### 2 変更案に関する縦覧状況について

期 間	縦覧者	意見書の提出状況
令和元年12月6日 ~ 12月20日	0人	意見書の提出はありませんでした。

## 審第2号

岳南広域都市計画産業廃棄物処理場 第3号田子浦港廃棄物処理場の  
変更について（静岡県決定）

審第2号

岳南広域都市計画産業廃棄物処理場 第3号田子浦港廃棄物処理場の変更について、都市計画法第21条第2項の規定において準用する同法第18条第1項の規定に基づき、次のように本会に付議する。

令和2年1月27日提出  
富士市都市計画審議会  
会長 大山 勲

## 岳南広域都市計画産業廃棄物処理場の変更（静岡県決定）

岳南広域都市計画産業廃棄物処理場中、第3号田子浦港廃棄物処理場を廃止する。

## 理 由

田子浦港廃棄物処理場は供用を停止しており、今後も産業廃棄物処理場の供用が見込まれないことから、本案のとおり廃止する。

## 変 更 理 由

富士市は、田子の浦港における原木の荷役作業中に発生する産業廃棄物の処理を目的とした田子浦港廃棄物処理場を、昭和50年に都市計画決定した。

現在は、田子の浦港の原木の取り扱いがなくなり、産業廃棄物処理場の供用を停止しており、今後も供用が見込まれないことから、本案のとおり廃止する。

## 変 更 概 要

岳南広域都市計画産業廃棄物処理場（第3号田子浦港廃棄物処理場）を次のように変更する。

変 更 後	名称		位置	面積	備考
	番号	産業廃棄物処理場			
	廃止				
変 更 前	名称		位置	面積	備考
	番号	産業廃棄物処理場			
	3	田子浦港廃棄物処理場	富士市大字中河原中ノ島、大元屋敷	約 0.2ha	能力 20 t / 日




岳南広域都市計画 産業廃棄物処理場の変更（廃止）

第2号議案附図

第3号 田子浦港廃棄物処理場（静岡県決定）

位置図

S=1:20,000

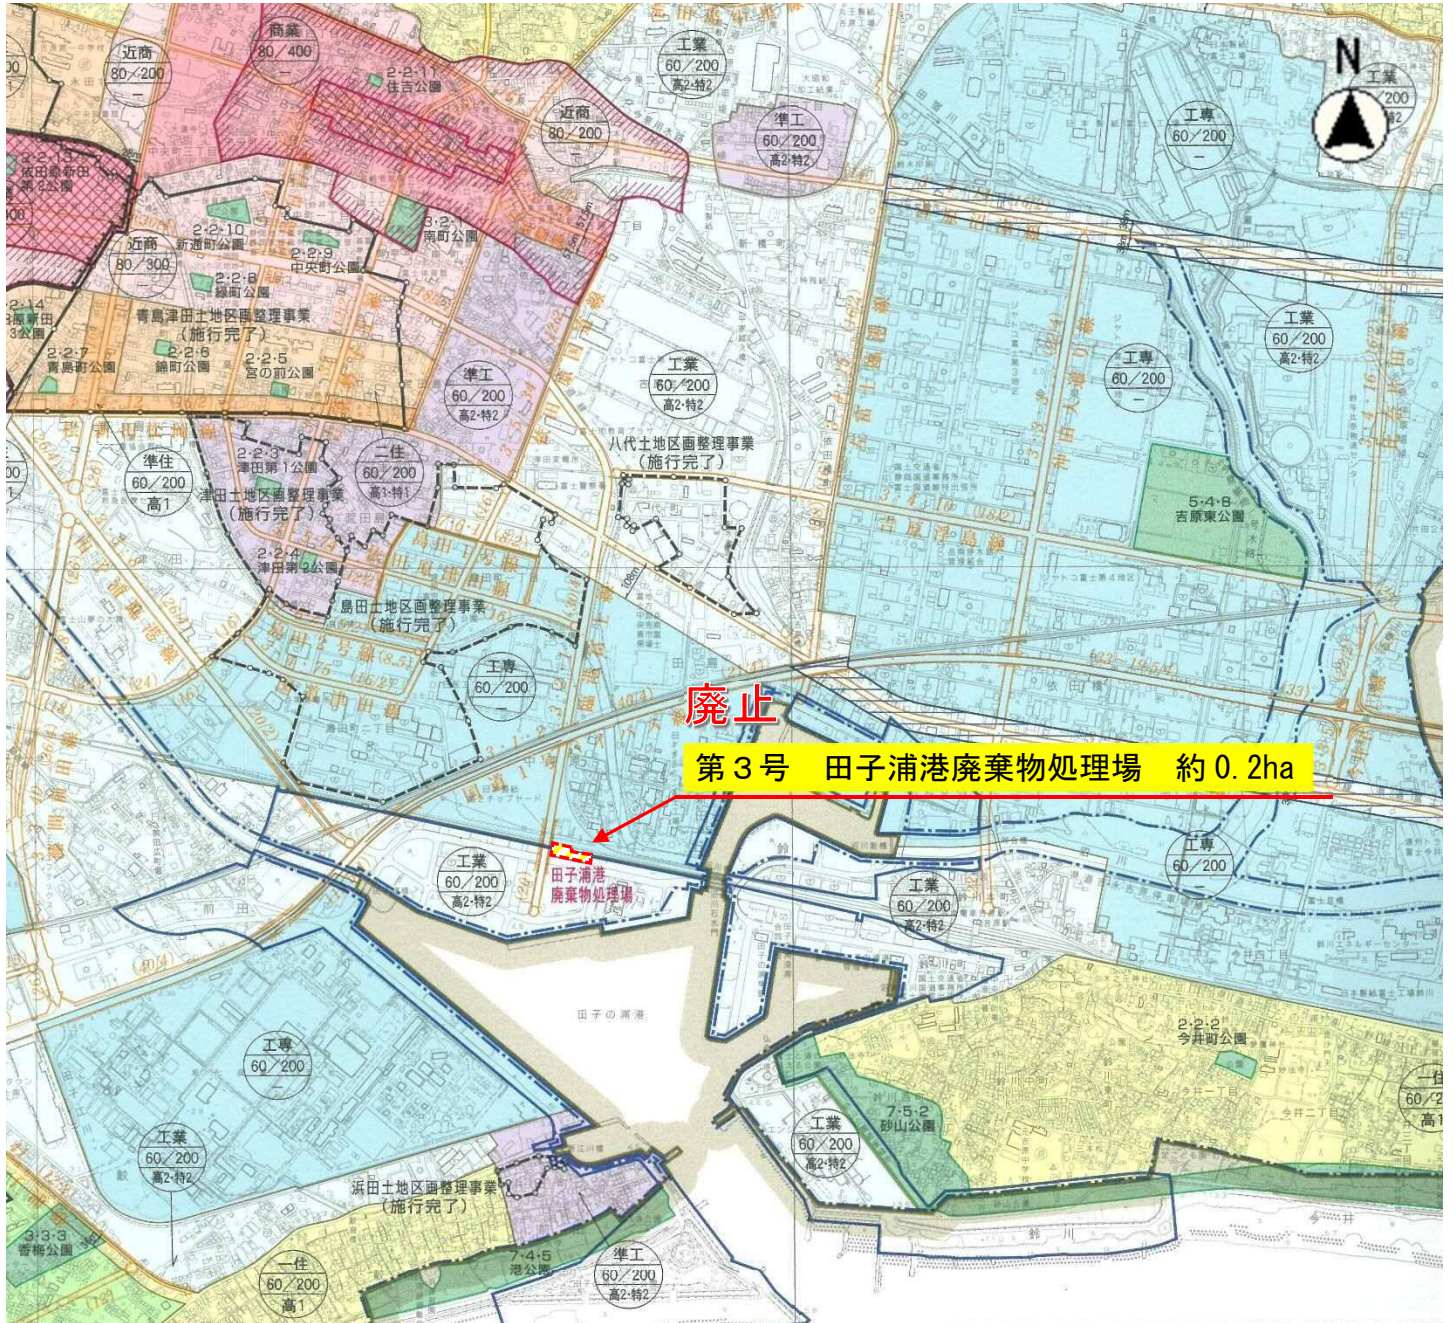


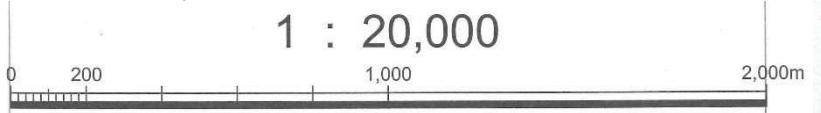
廃止

第3号 田子浦港廃棄物処理場 約0.2ha

田子浦港  
廃棄物処理場




凡例	
	既決定区域




拡大図

S=1:2,500

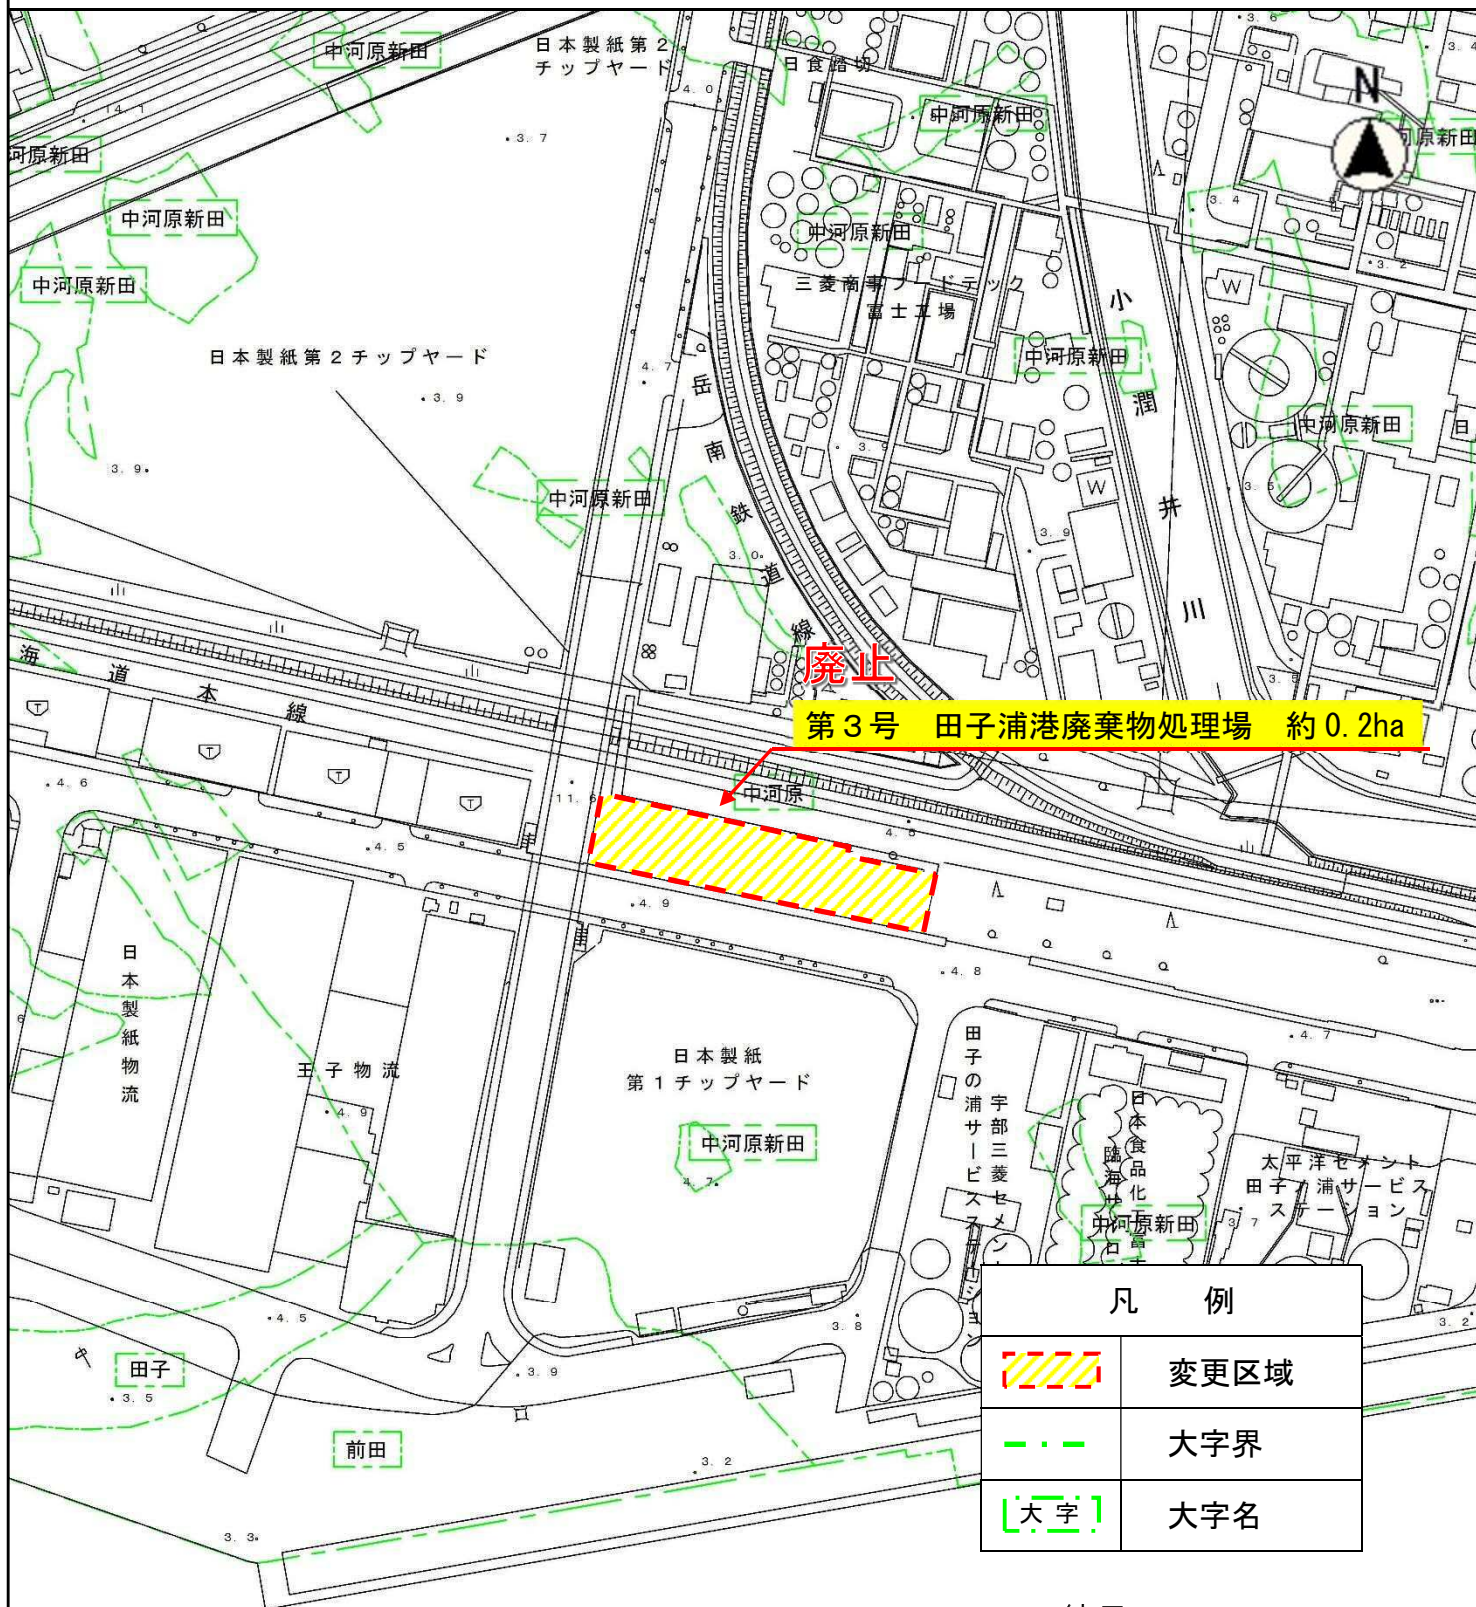

縮尺 1:2500

田子の浦港

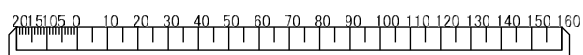

## 岳南広域都市計画産業廃棄物処理場 第3号田子浦港廃棄物処理場の変更に 係る経緯

### 1 説明会等の開催状況について

#### <説明会>

日 時	場 所	対象者	参加者	備 考
令和元年6月19日(水) 15:00~	富士市役所	市民	2人	
令和元年6月19日(水) 19:00~	富士市役所	市民	1人	
計			3人	

### 2 変更案に関する縦覧状況について

期 間	縦覧者	意見書の提出状況
令和元年12月6日～ 12月20日	0人	意見書の提出はありませんでした。