



業務範囲図（設計：駅広・デッキ）

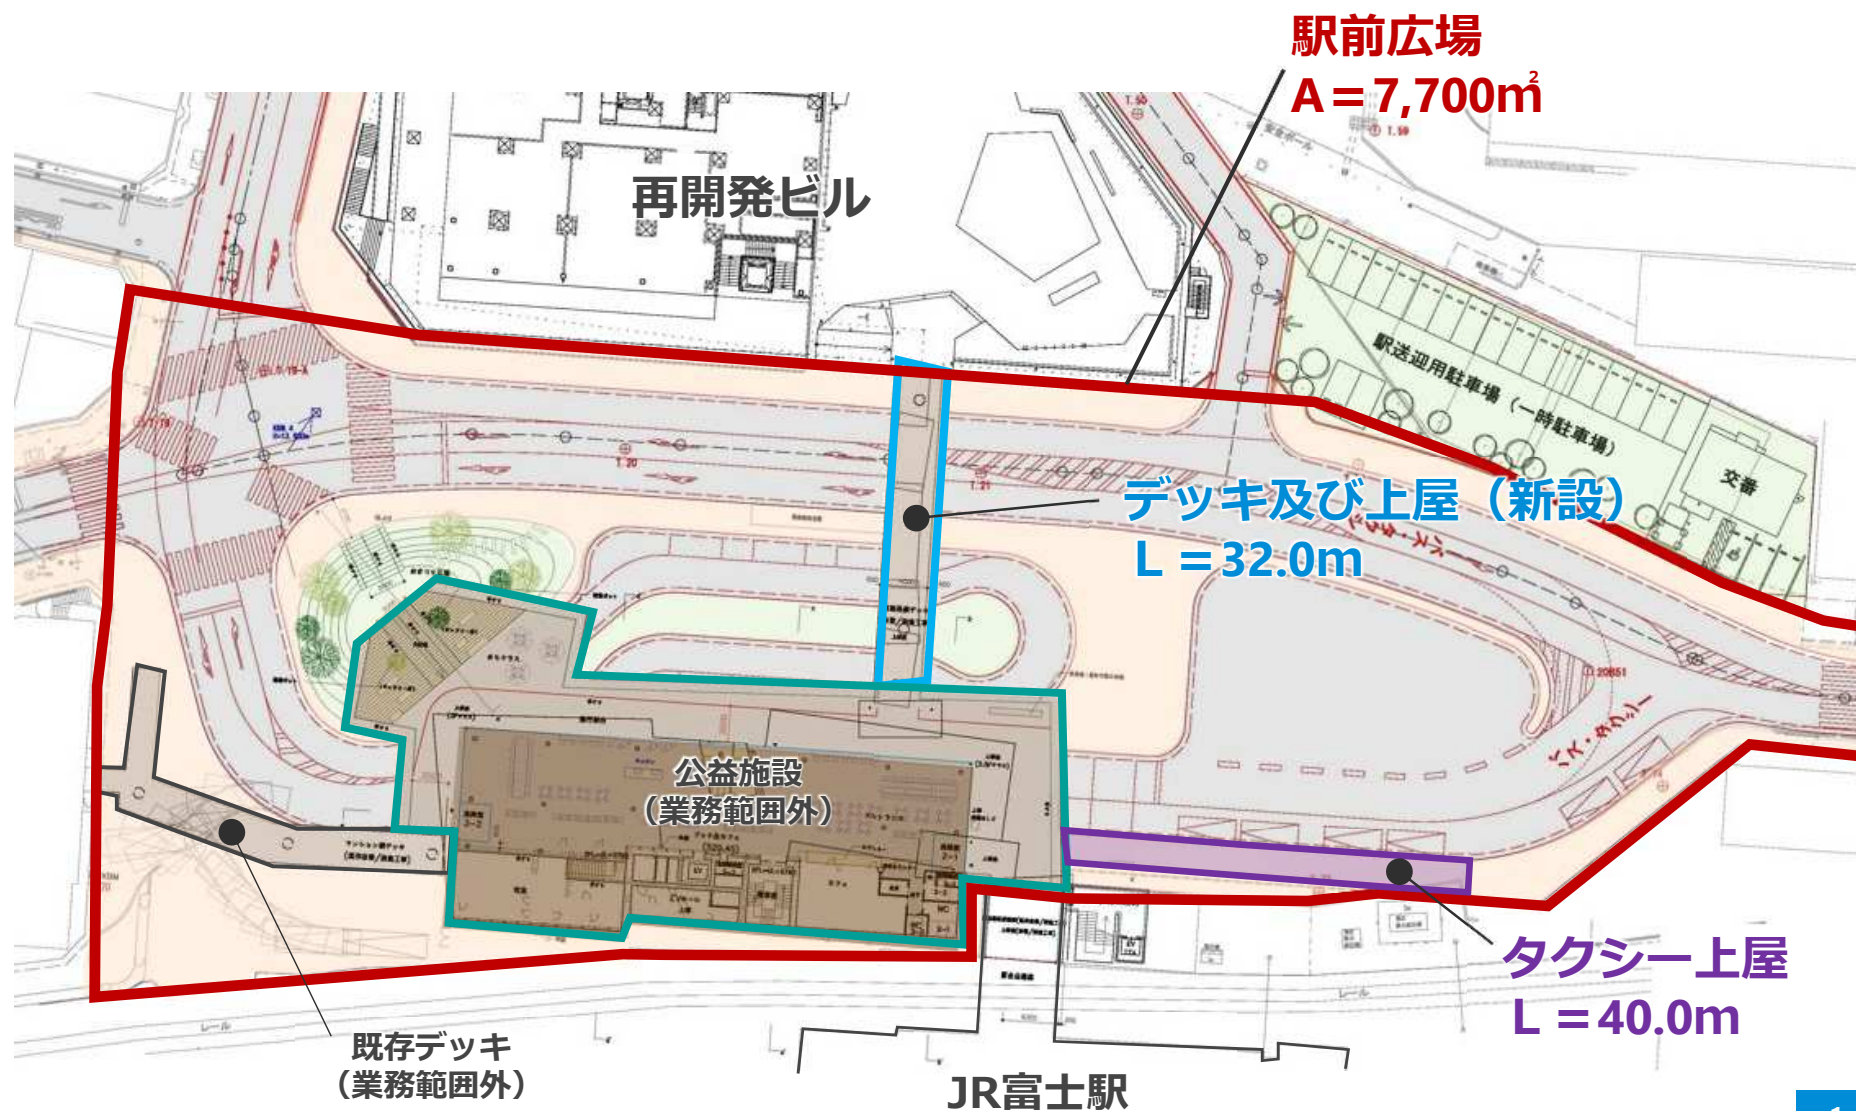

業務範囲図（設計：上下水道）

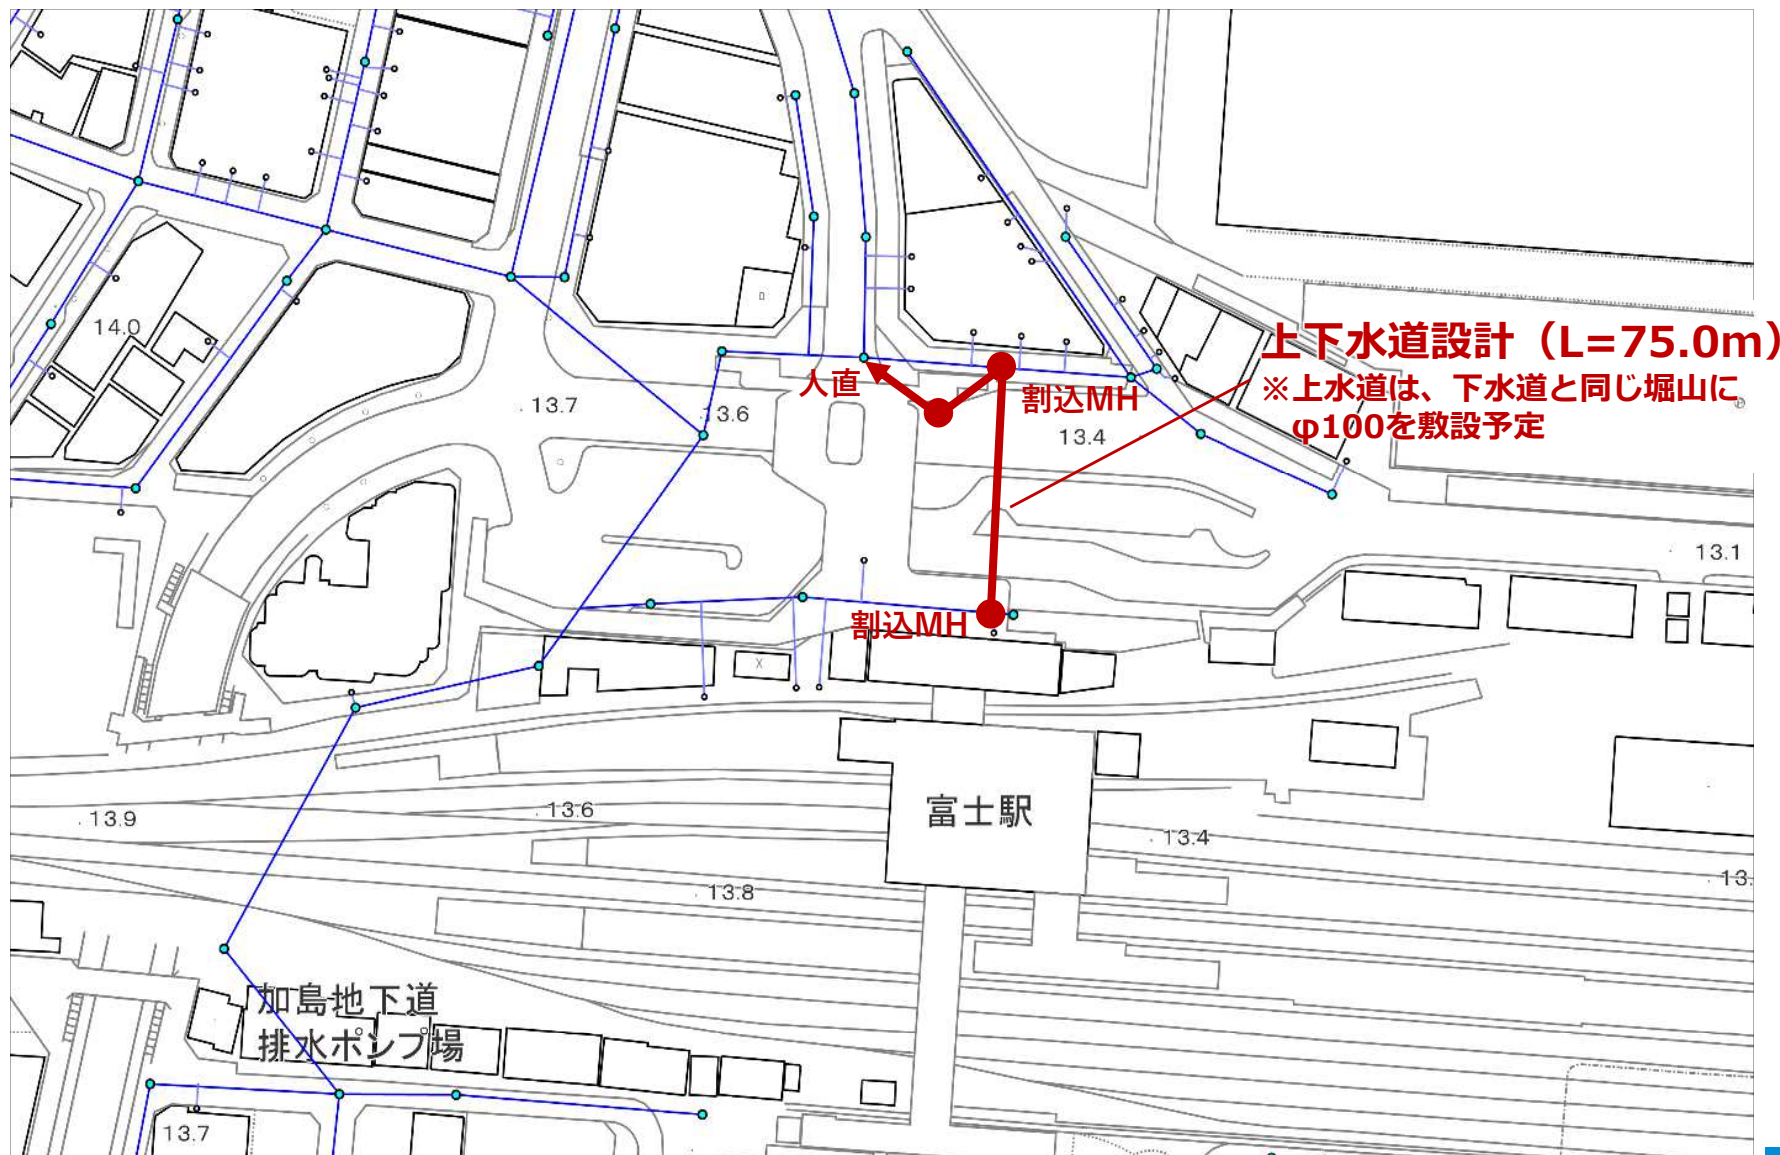

業務範囲図（測量）

