


# 江尾地区 目標地図

凡 例	土地利用別面積	
	造成面積 ha	施設面積 ha
計画範囲 (地区界)	10.85	
ほ 区		
ほ区番号 ①		
法 面	4.52	
幹線道路 (現況利用)		0.46
支線道路		1.16
耕作道路		0.25
調整池管理道路		0.06
排水路 (側溝含む)		0.06
調 整 池		0.69
その他		0.98
シキミ栽培地、他 (造成除外地)	0.62	
鉄 塔 (地区外)		
ほ区面積で控除		
計	15.99	計 3.66
合計	19.65	

耕作地	
	1
	2

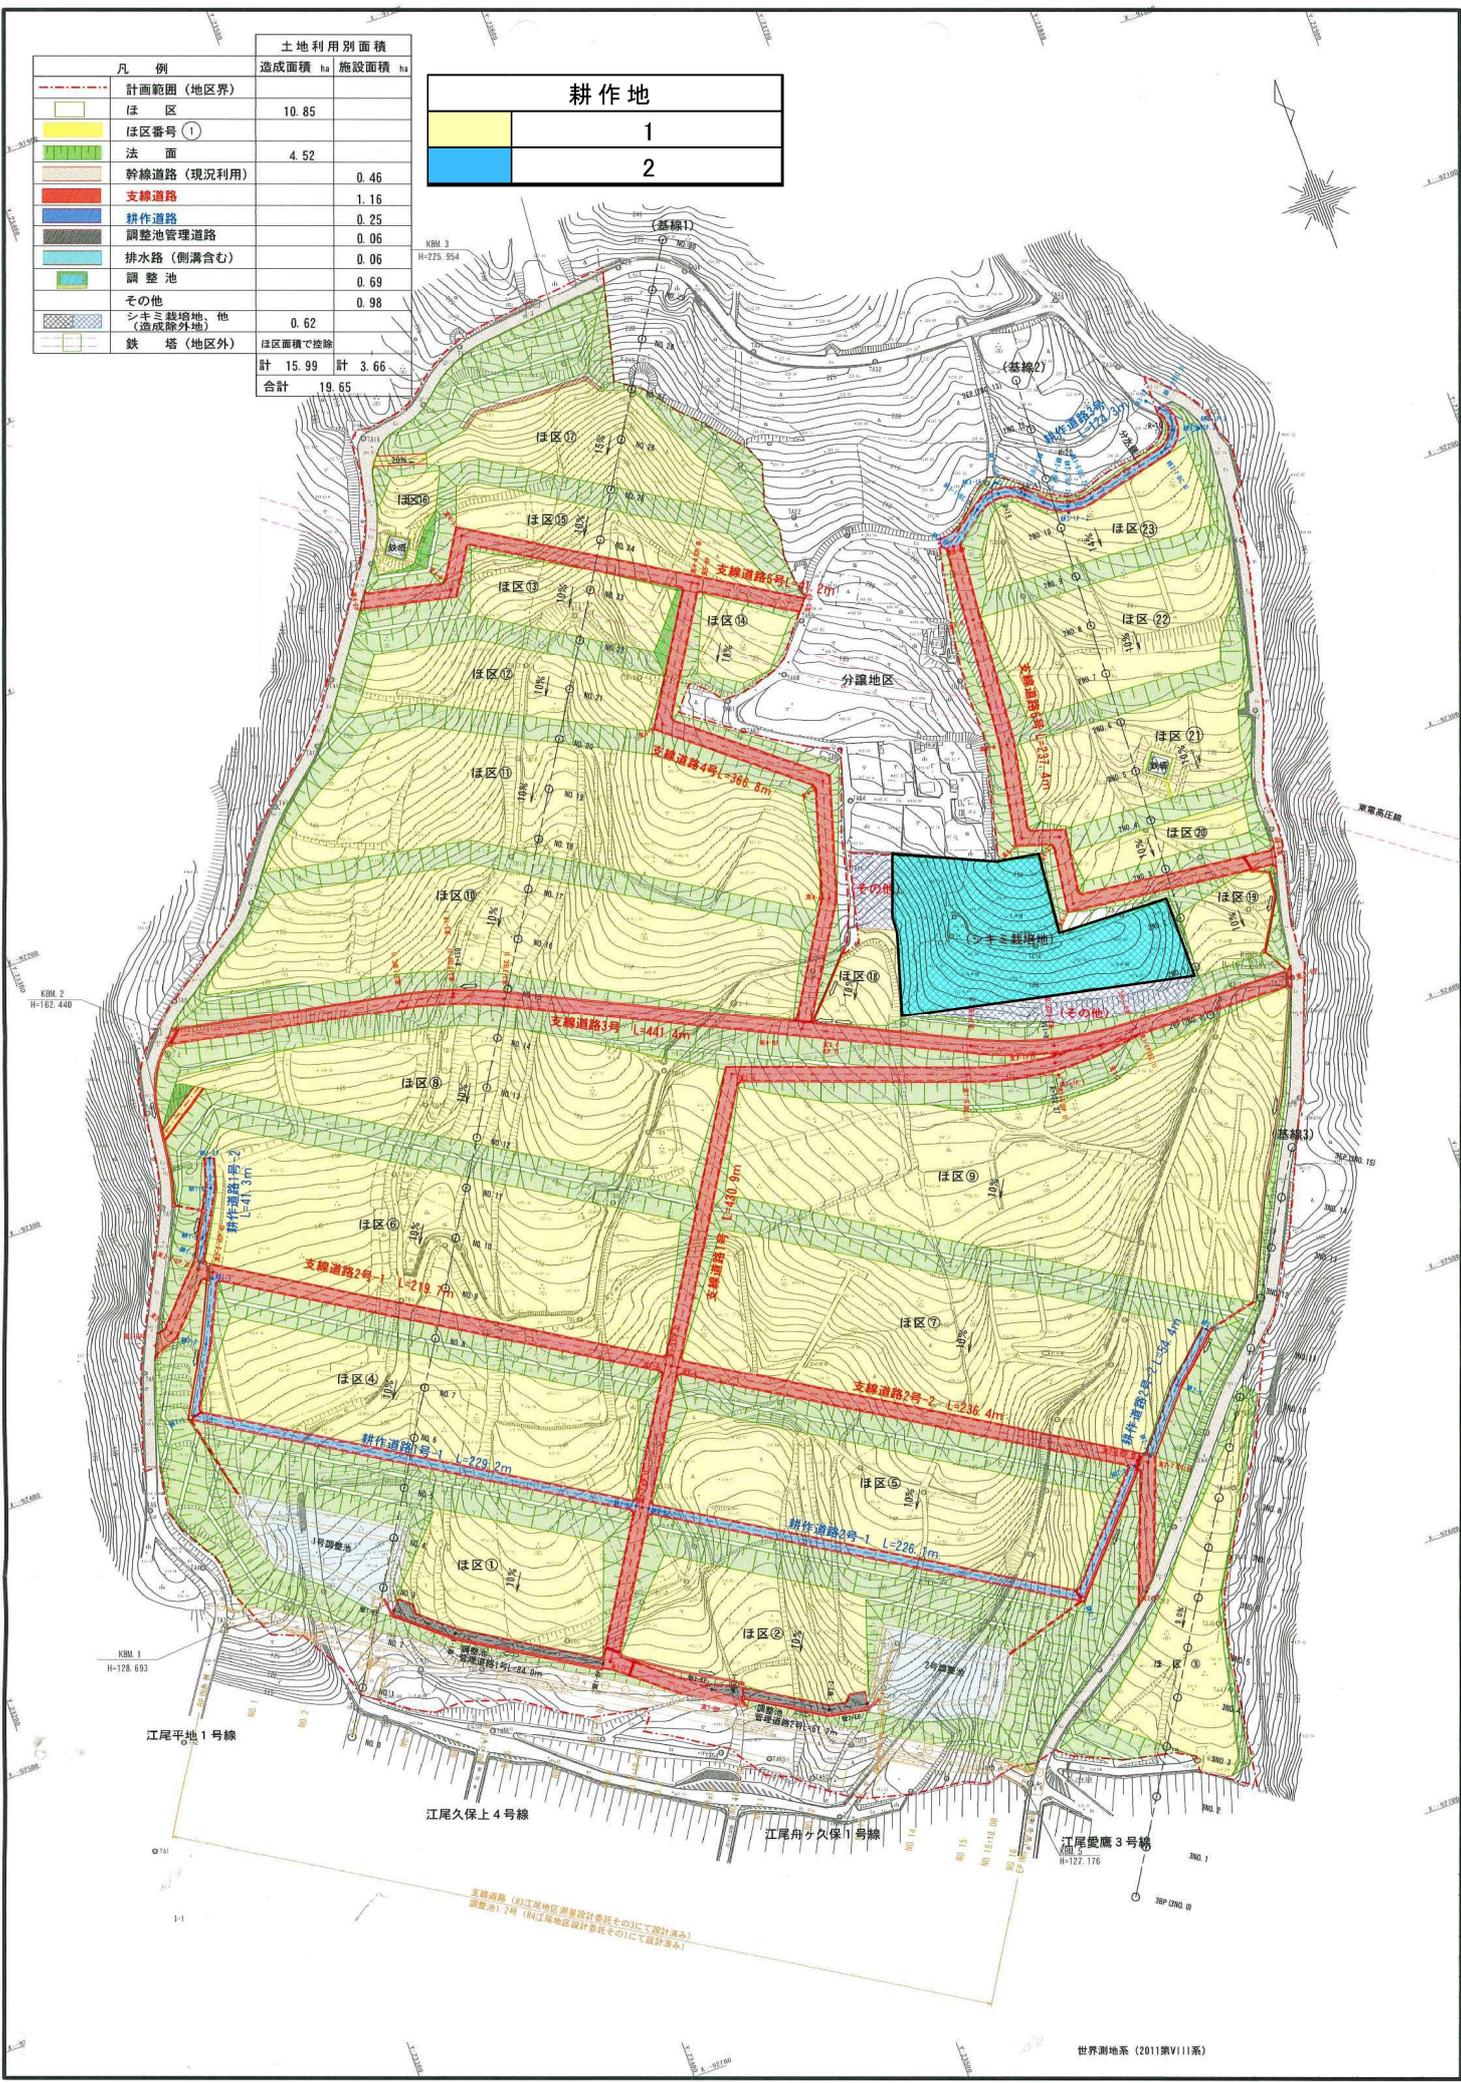

支線道路 (江尾地区農業設計委託その別にて設計済み)  
 調整池管理道路 (江尾地区農業設計委託その別にて設計済み)