


元吉原複合型子育て拠点 平面図 1階

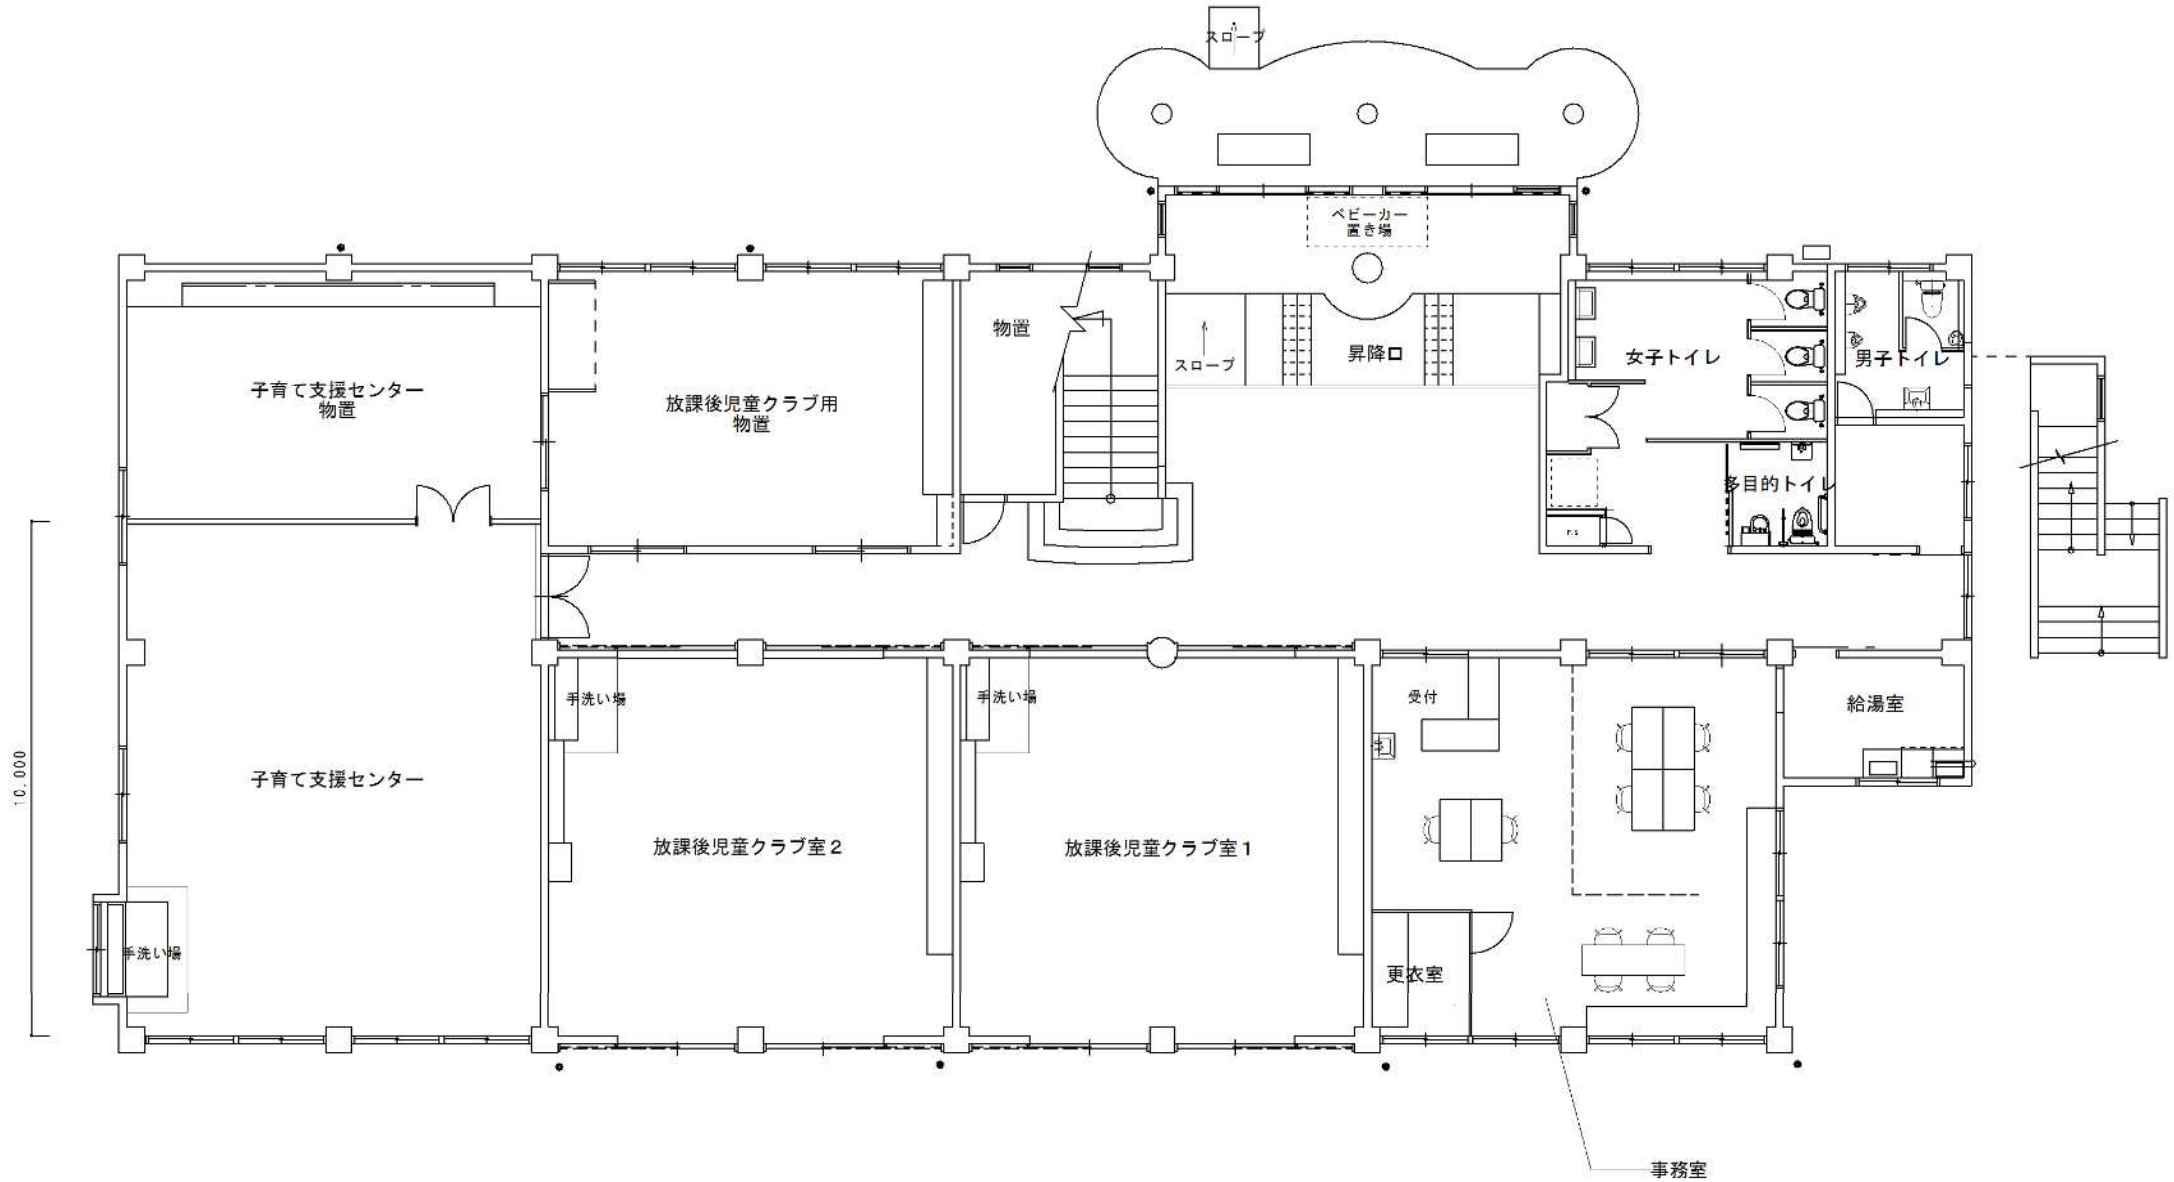

元吉原複合型子育て拠点 平面図 2階

