


200m

この図面は概略を示すものです。
詳細は富士市役所都市計画課都市計画課(TEL.0545-55-2755)
で御確認ください。

岳南広域都市計画図(富士市)

岳南広域都市計画交通広場の決定
1号富士駅北口交通広場
富士市決定
総括図 S=1:20,000





凡 例	
決定区域	

1 : 20,000



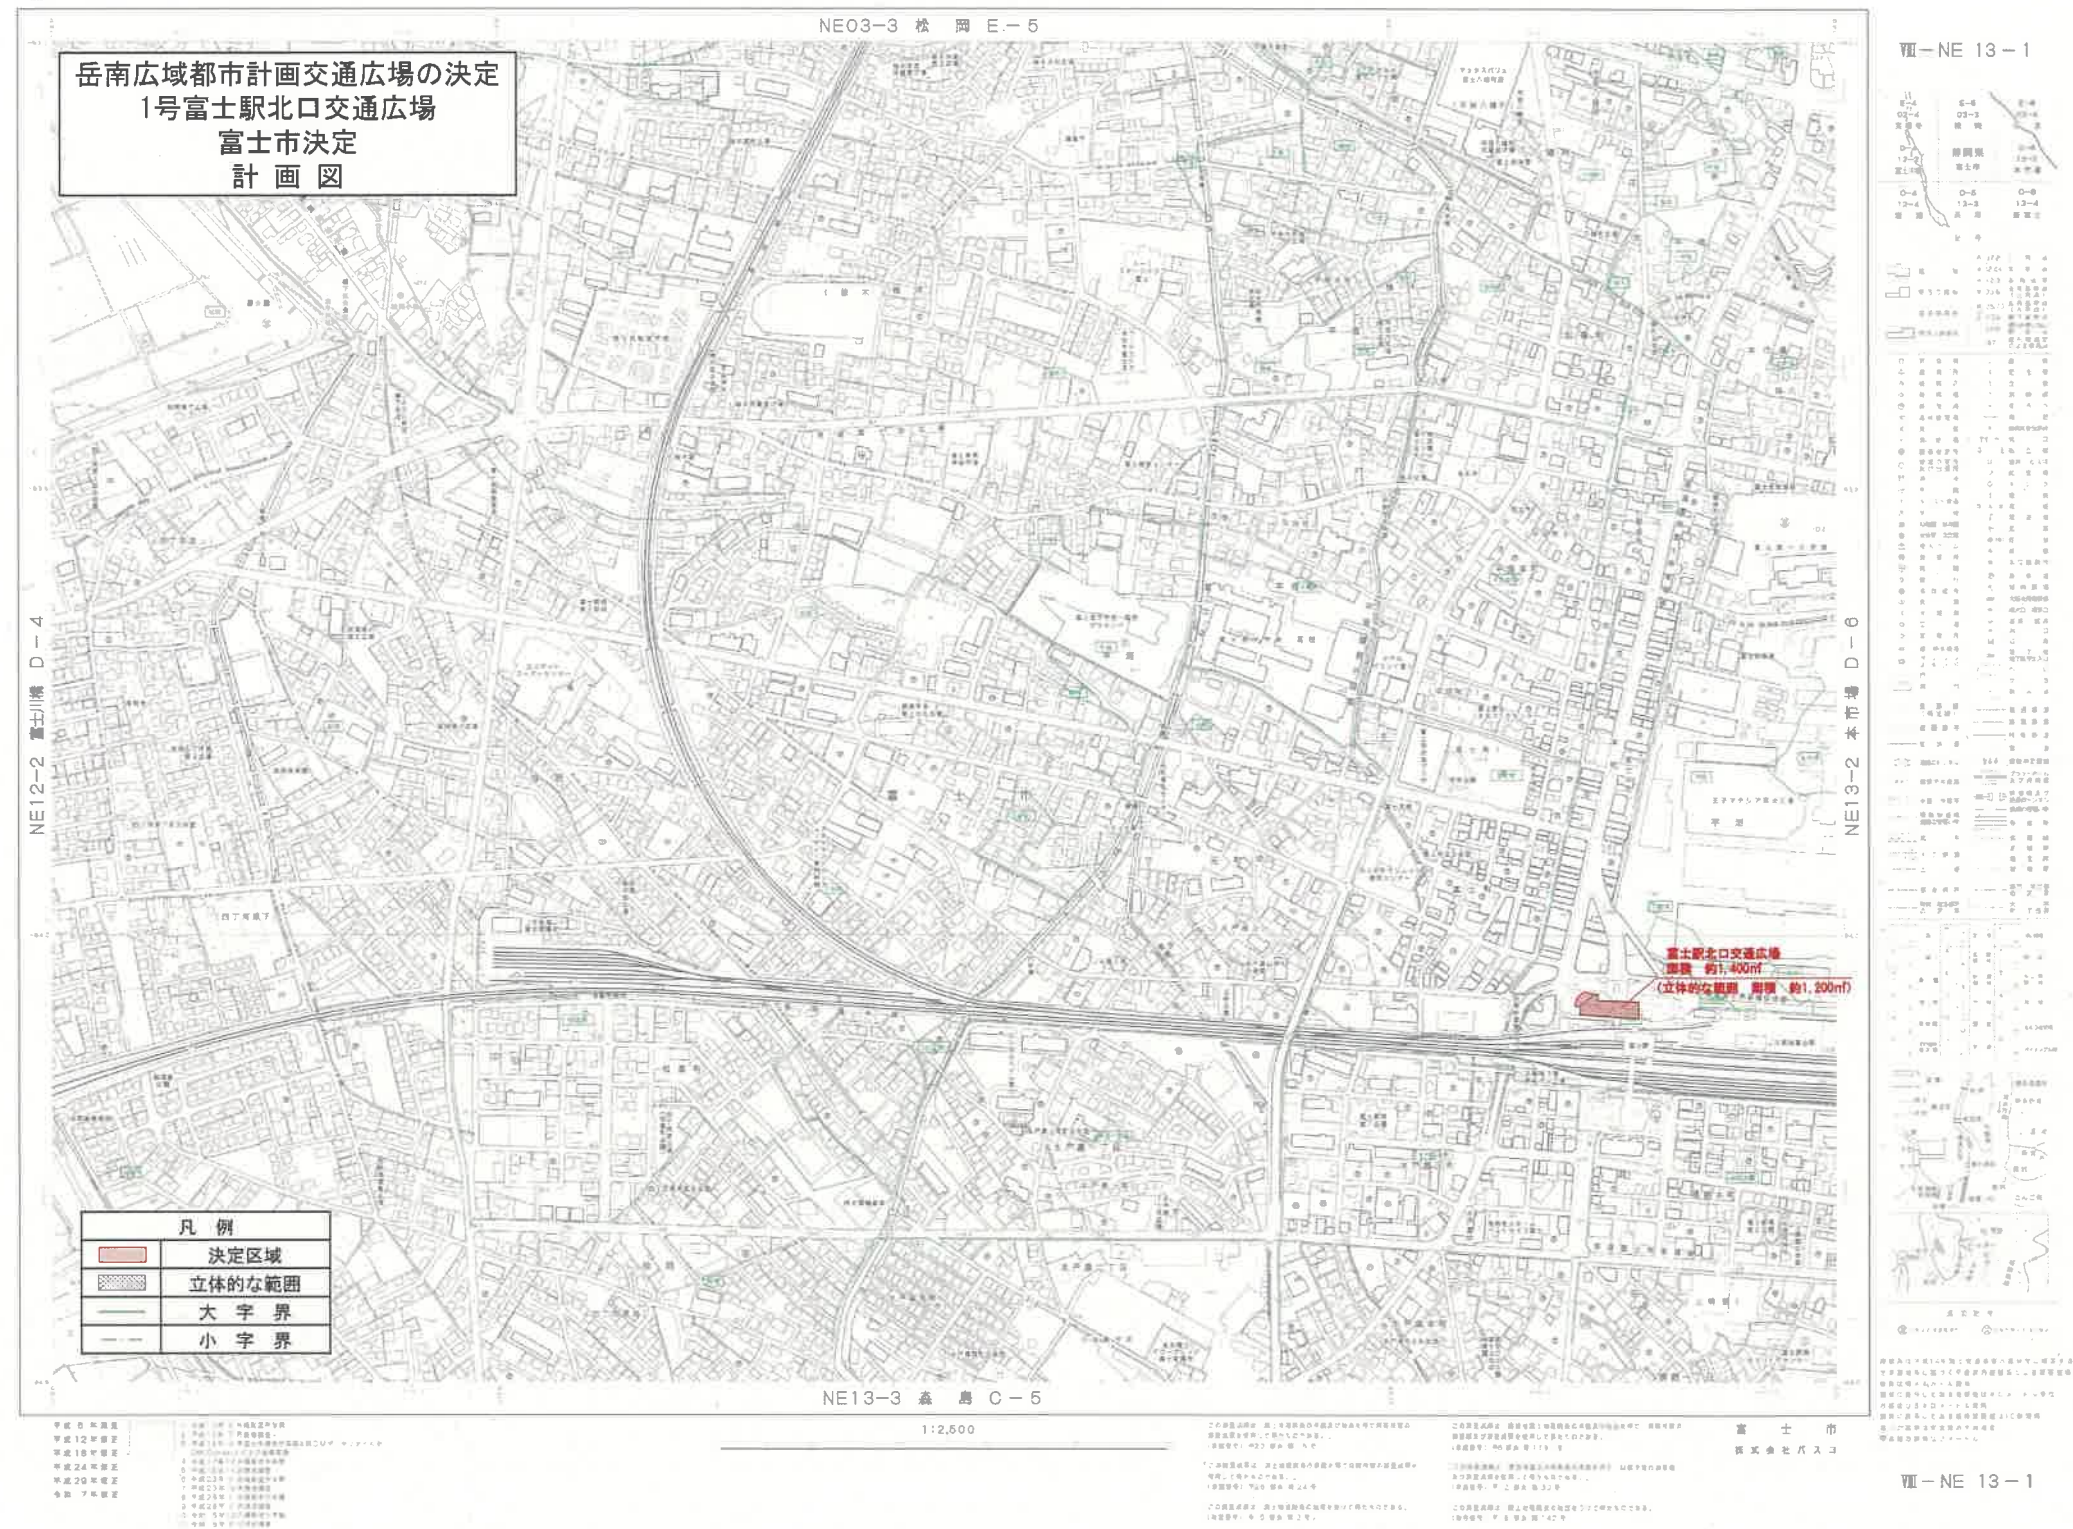


岳南広域都市計画交通広場の決定
1号富士駅北口交通広場
富士市決定


計画図(断面図)

凡 例	
	決定区域
	立体的な範囲


位置図

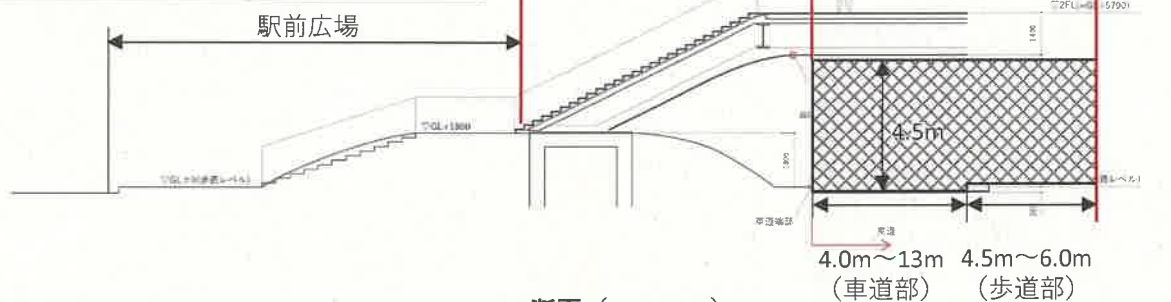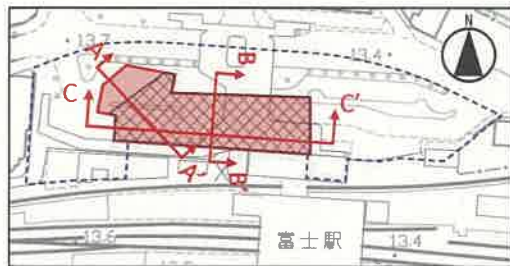

B-B'断面 (S=1:250)

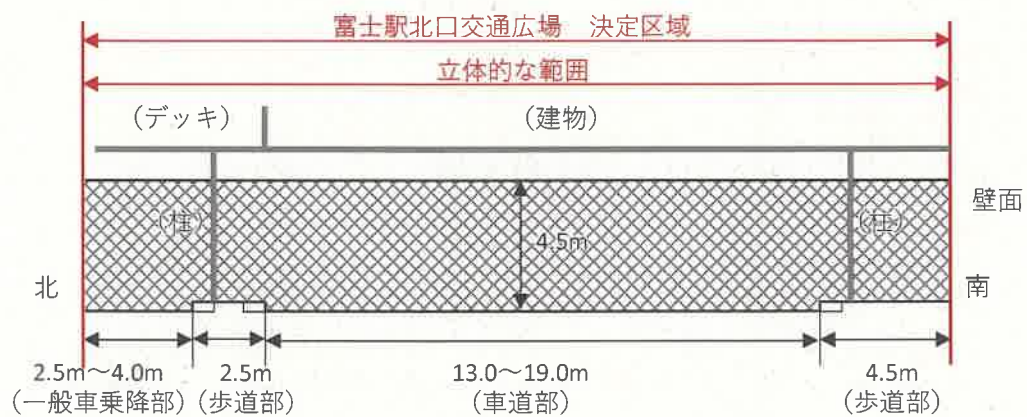


C-C'断面 (S=1:250)

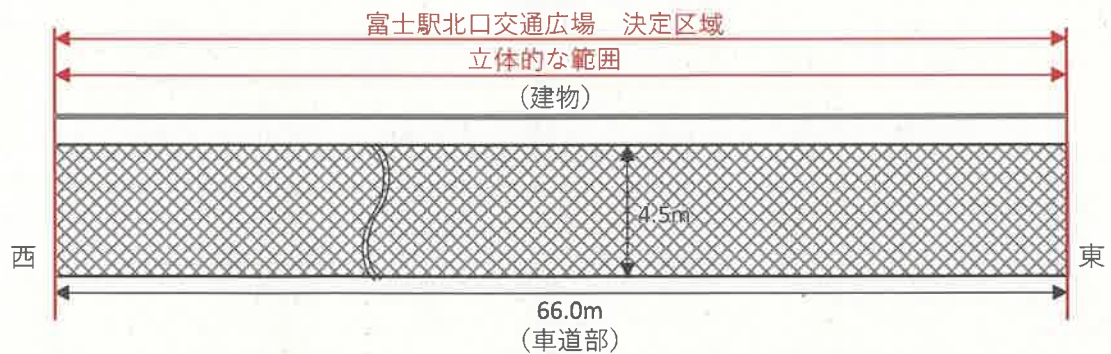


岳南広域都市計画交通広場の決定
1号富士駅北口交通広場
富士市決定

建築物平面図

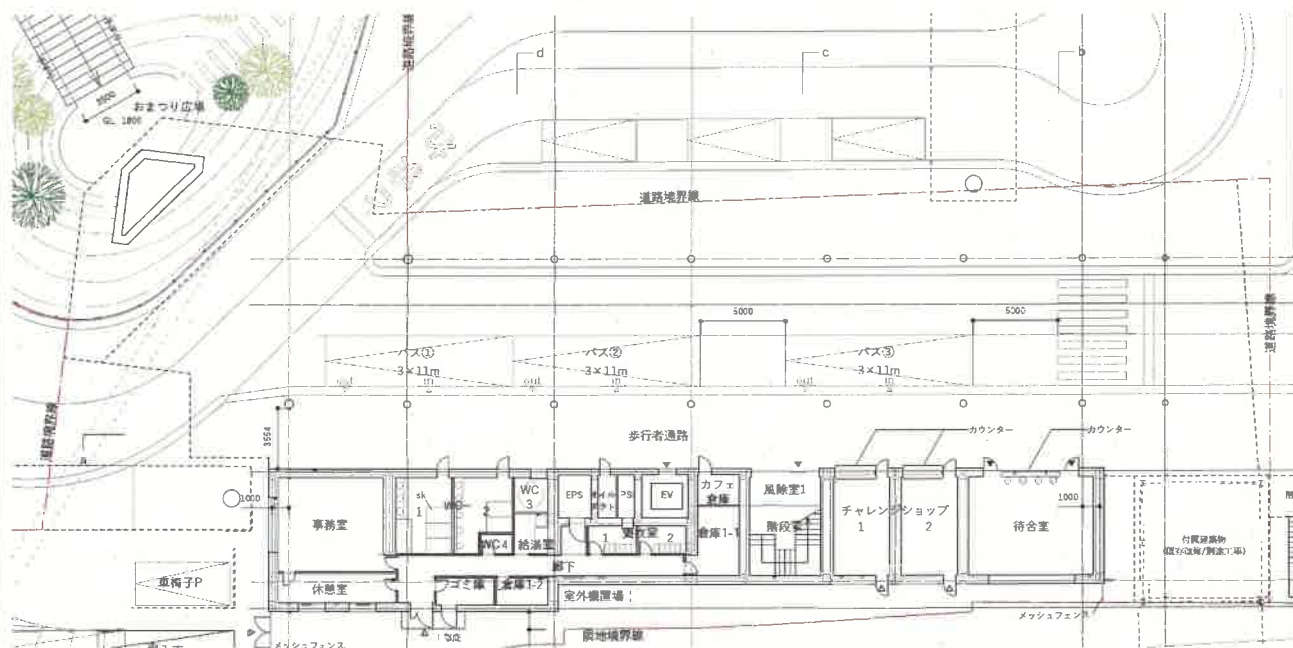

1 階平面図

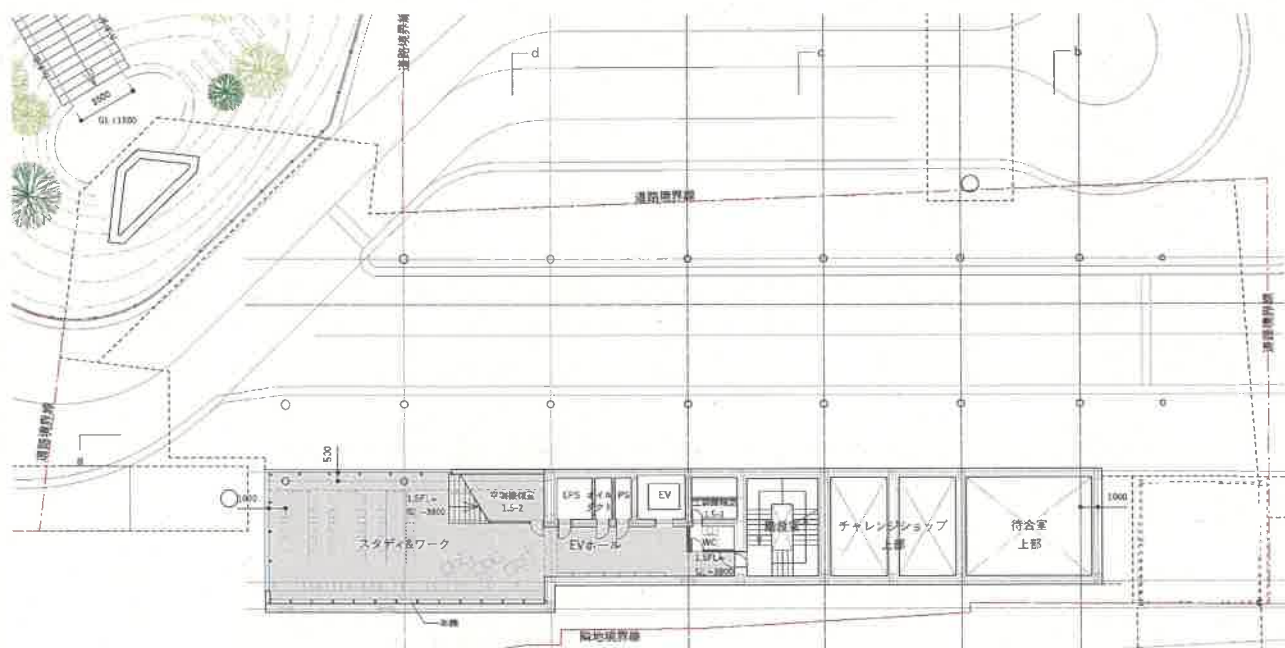


1. 5 階平面図 (建築基準法上の2階)


図面に表示された諸元は概要であり、今後変更となる場合があります。

岳南広域都市計画交通広場の決定
1号富士駅北口交通広場
富士市決定

建築物平面図

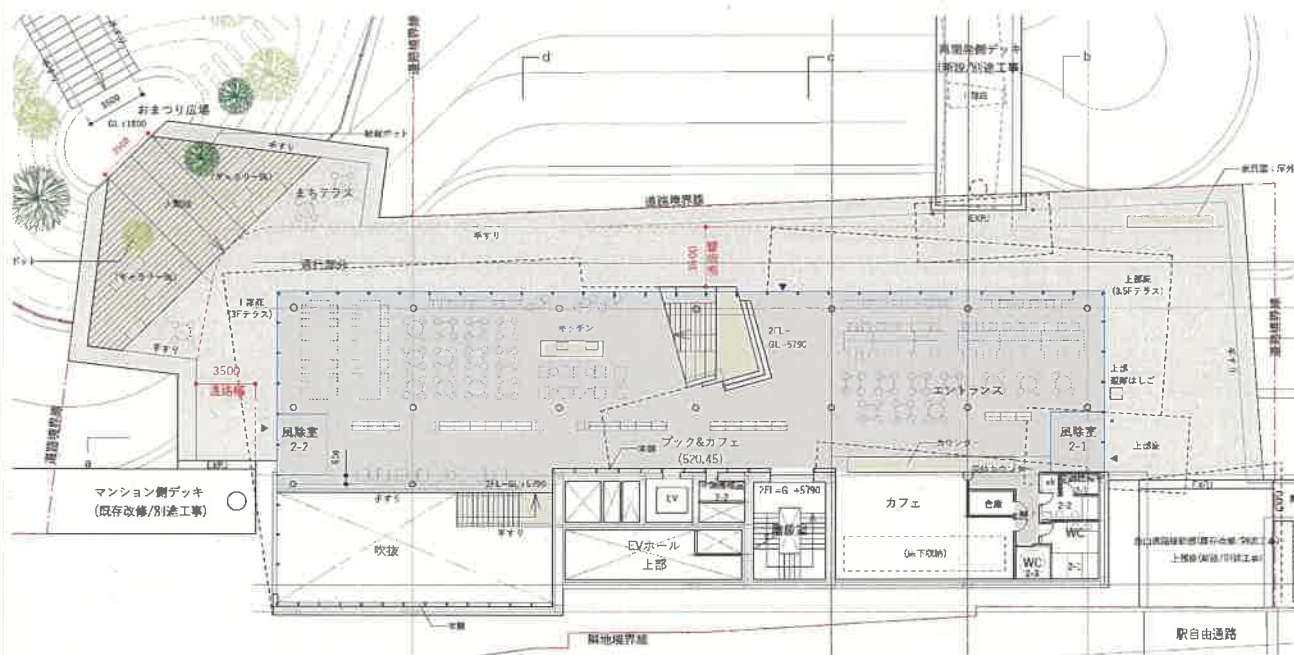

2階平面図 (建築基準法上の2階)

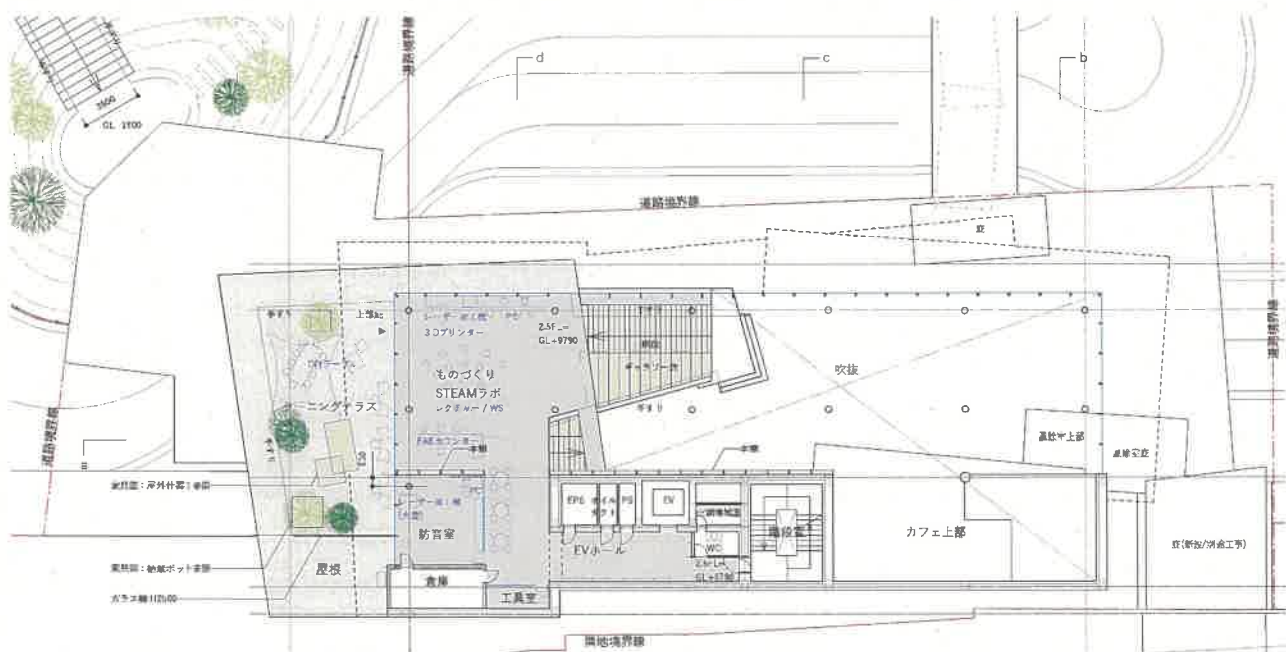


2. 5階平面図 (建築基準法上の3階)

図面に表示された諸元は概要であり、今後変更となる場合があります。

岳南広域都市計画交通広場の決定
1号富士駅北口交通広場
富士市決定


建築物平面図

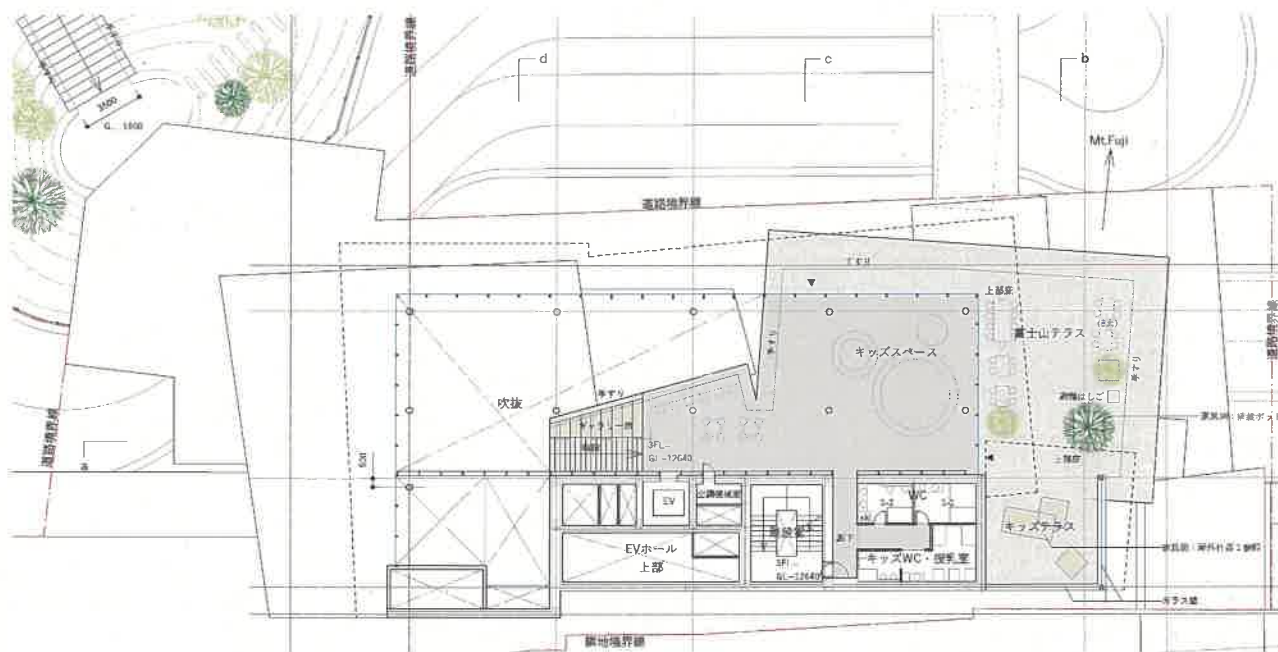

3階平面図（建築基準法上の3階）

図面に表示された諸元は概要であり、今後変更となる場合があります。


建築物 断面図・立面図

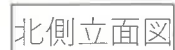

図面に表示された諸元は概要であり、今後変更となる場合があります。


岳南広域都市計画交通広場の決定
1号富士駅北口交通広場
富士市決定

区域説明図

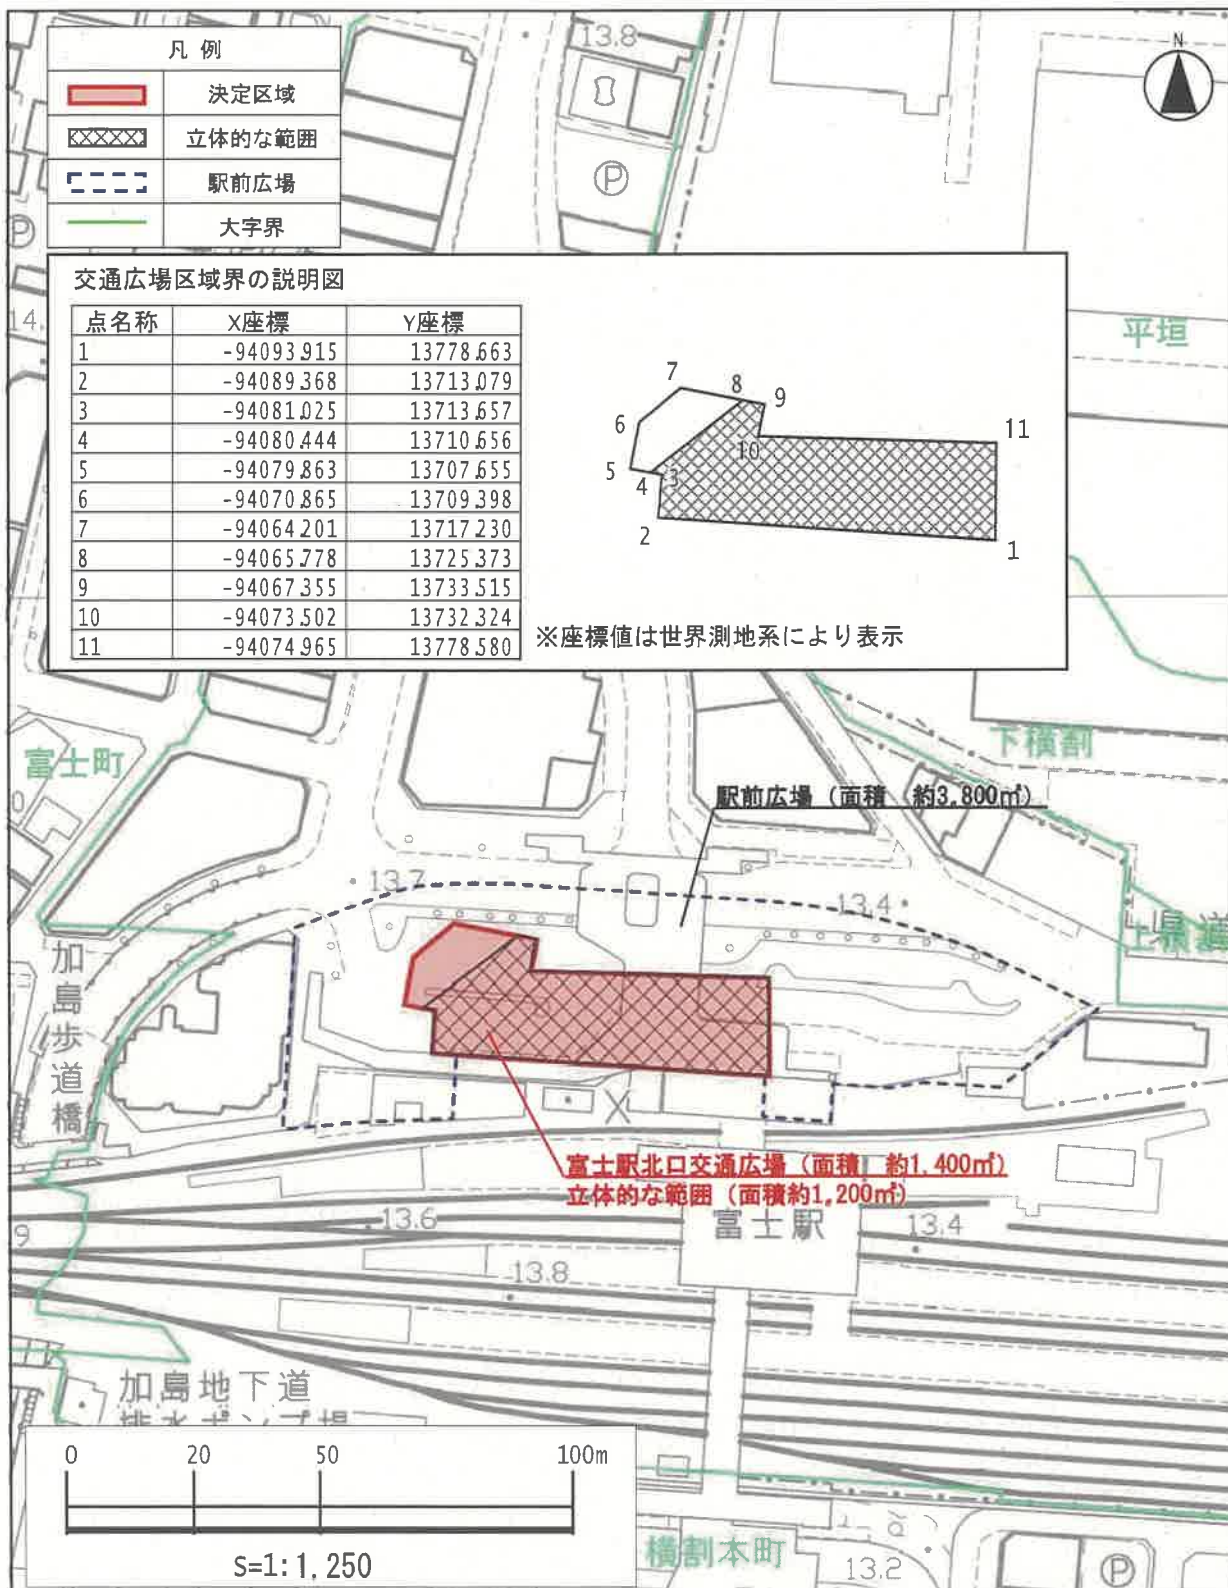

岳南広域都市計画交通広場の決定
1号富士駅北口交通広場
富士市決定

計画平面図 S=1:500

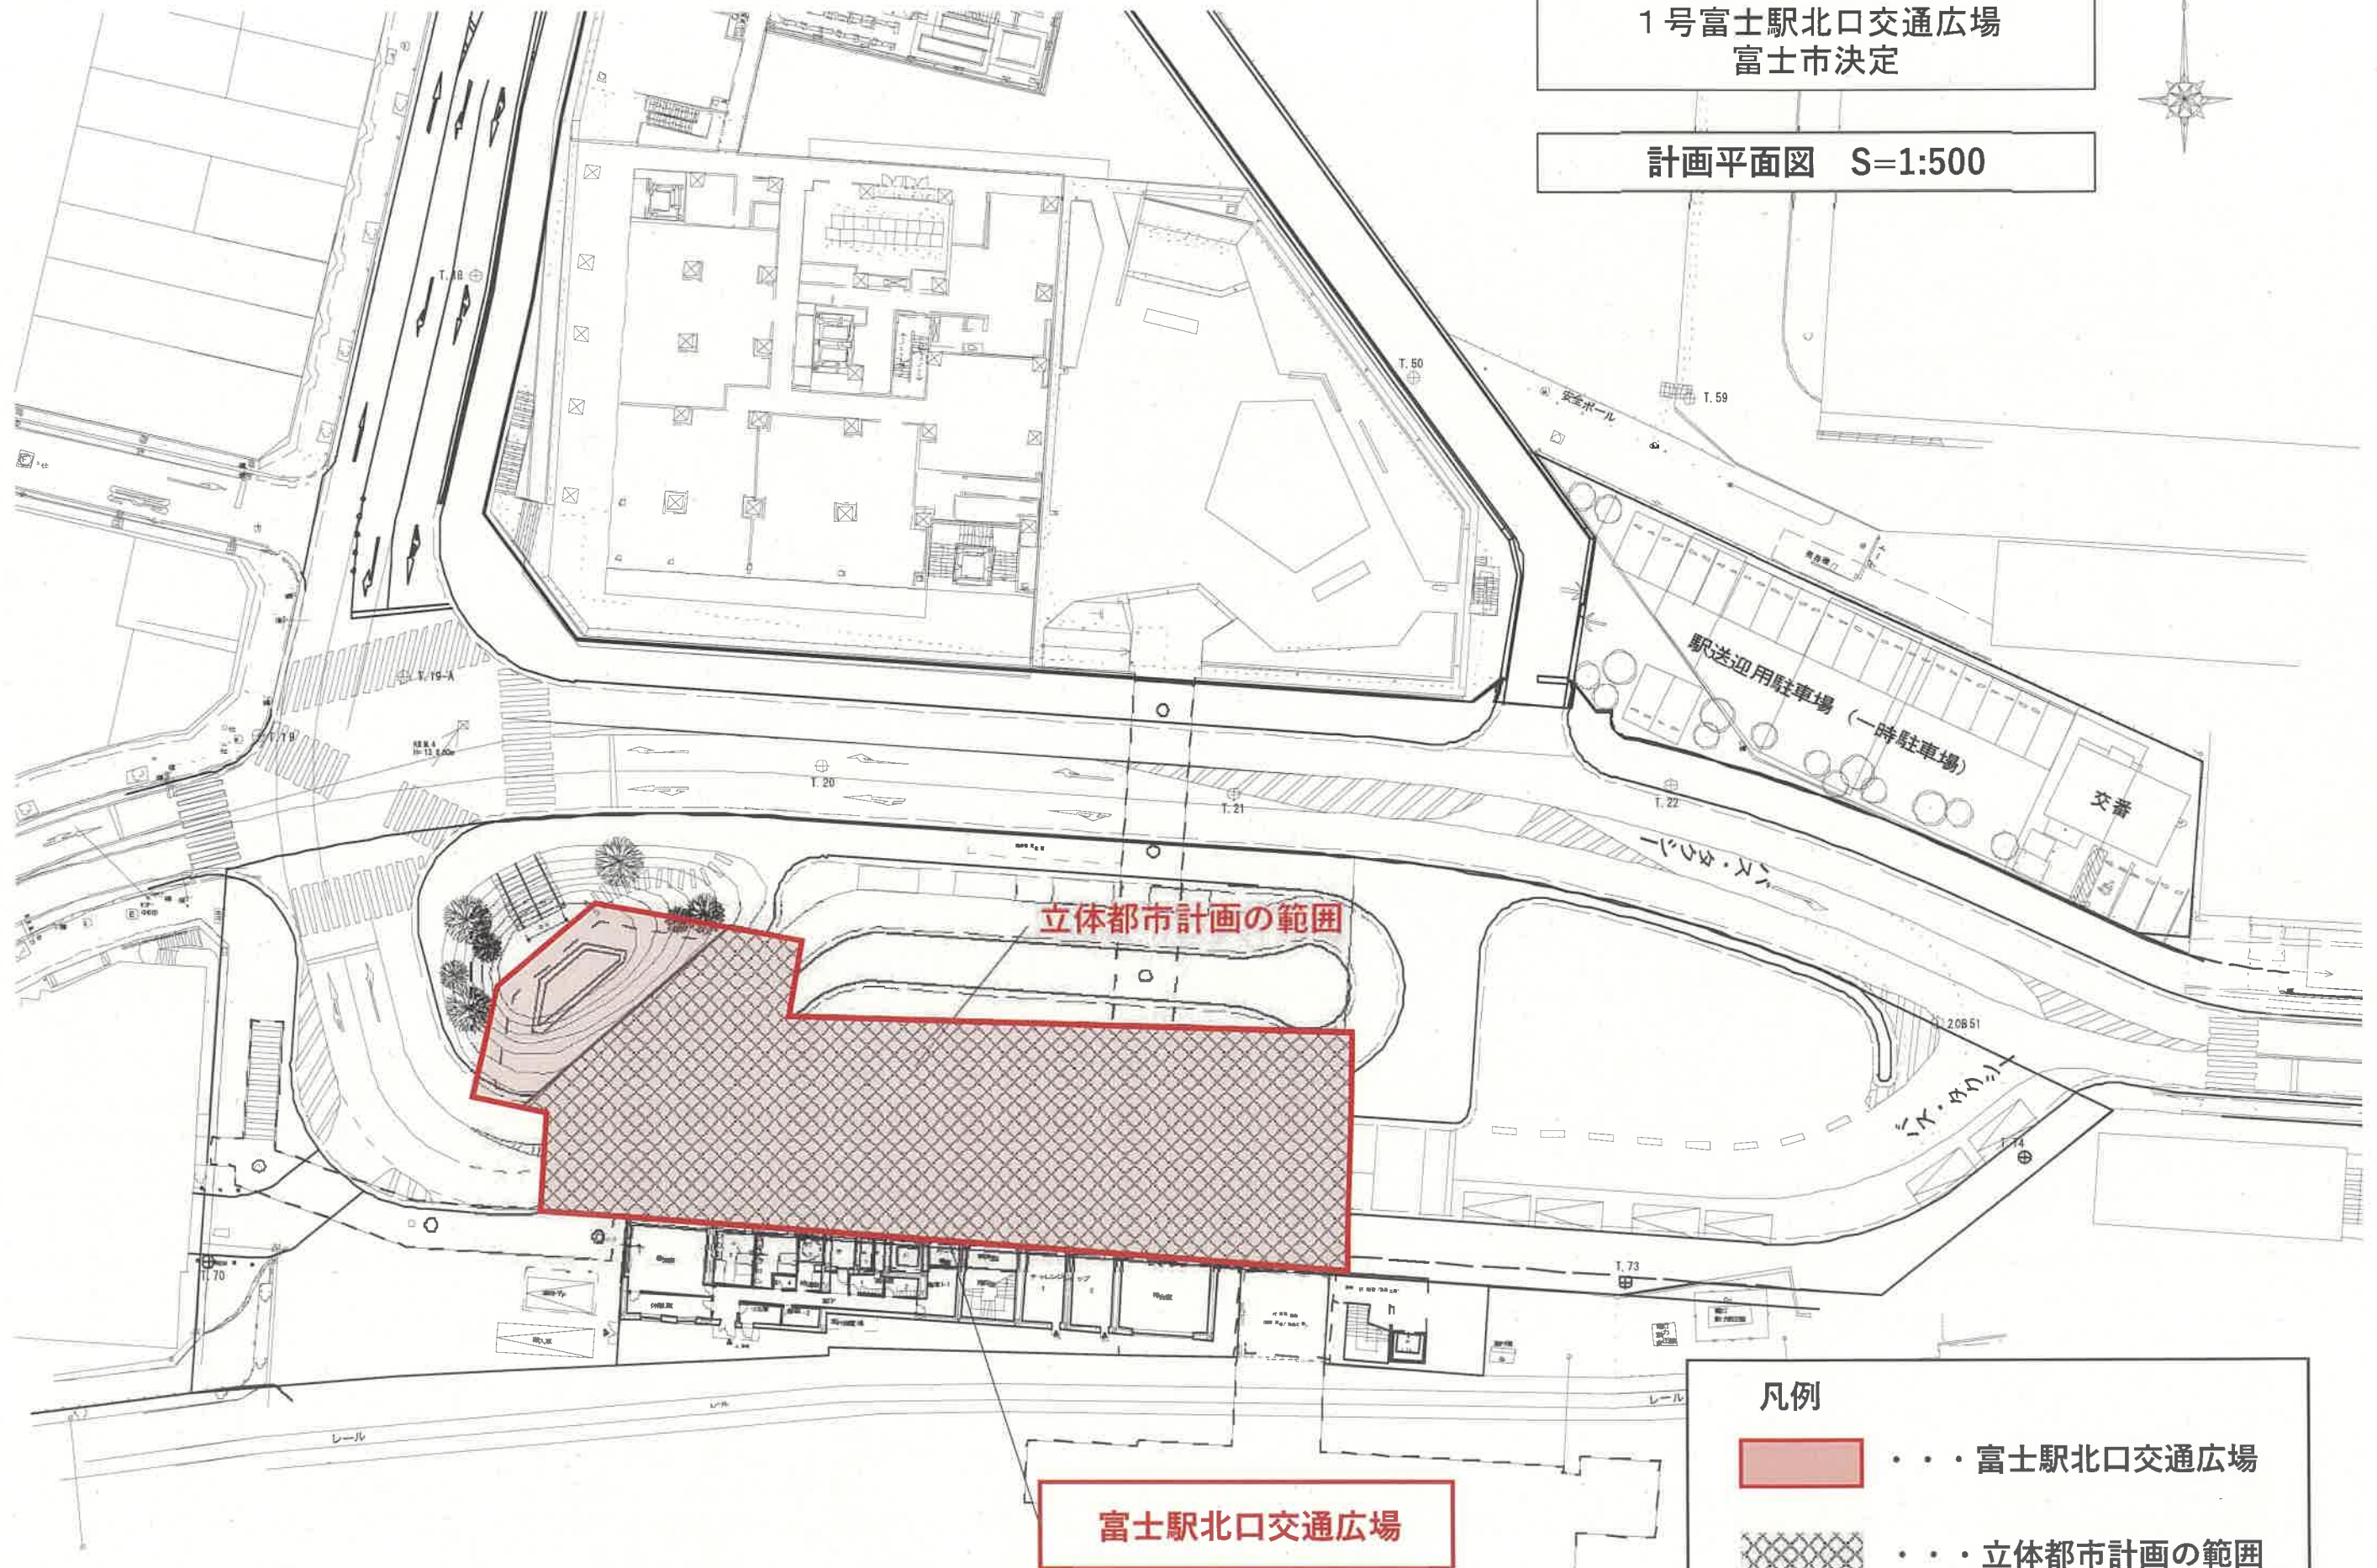

凡例

- 富士駅北口交通広場
- 立体都市計画の範囲

※図面に表示された諸元は概要であり、今後変更となる場合があります。